

BUDYNEK MIESZKALNY WIELORODZINNY


Mragowo, ul. Oficerska,

MIESZKANIE NR 1


kondygnacja +1 - PARTER

3 - pokojowe

pow. uż. - 62,14 m²

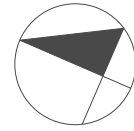


SKALA 1 : 100

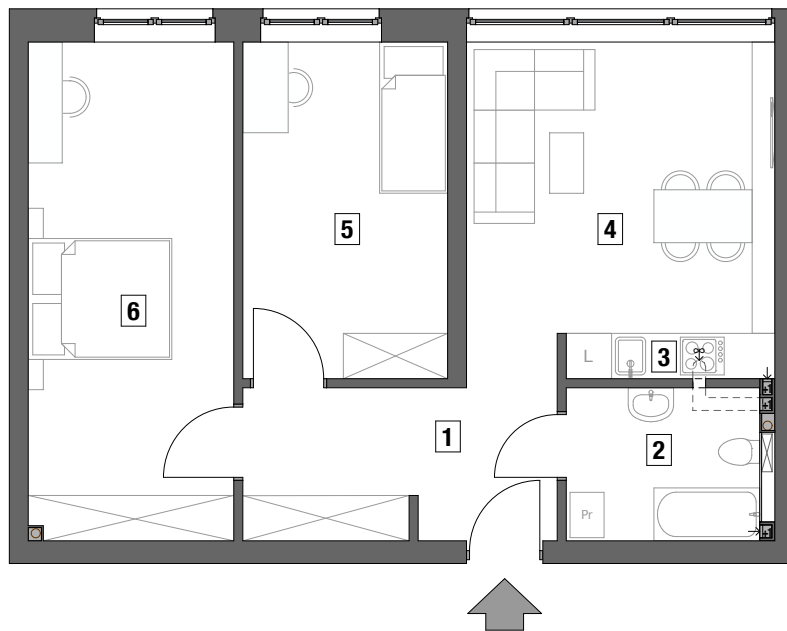

1 - przedpokój	- 8,49 m ²
2 - łazienka	- 5,42 m ²
3 - aneks kuchenny	- 1,66 m ²
4 - pokój dzienny	- 16,59 m ²
5 - pokój	- 12,07 m ²
6 - pokój	- 17,91 m ²



RZUT PARTERU
SKALA 1 : 500

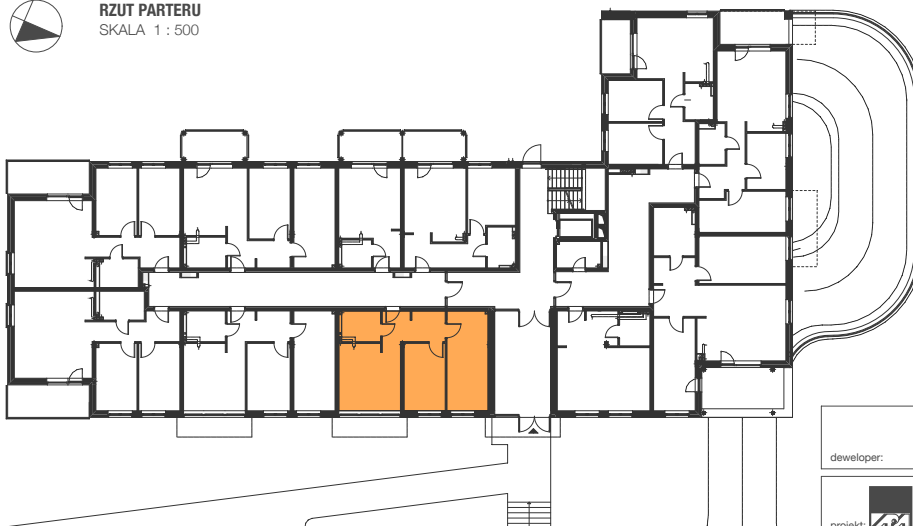

developer:

Jerzy Tanajewski BUDEXTAN
Przedsiębiorstwo Budowlane

11-700 Mragowo, Marcinkowo 156

projekt:



STUDIO - PROJEKT

AUTORSKA PRACOWNIA ARCHITEKTONICZNA S.C.
RYSZARD BAJK ANNA MIKULSKA-BAJK PIOTR MIKULSKU-BAJK