

BUDYNEK MIESZKALNY WIELORODZINNY


Mragowo, ul. Oficerska,

MIESZKANIE NR 11


kondygnacja +1 - PARTER

1 - pokojowe

pow. uż. - 39,51 m²

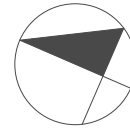


SKALA 1 : 100

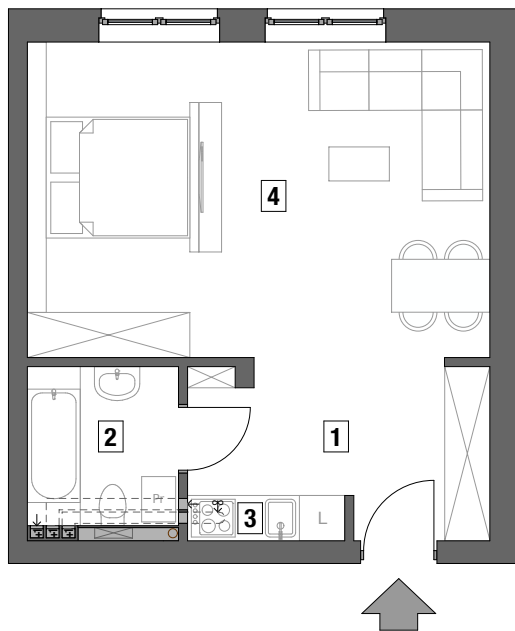

1 - przedpokój	- 8,27 m ²
2 - łazienka	- 4,44 m ²
3 - aneks kuchenny	- 1,25 m ²
4 - pokój dzienny	- 25,55 m ²



RZUT PARTERU
SKALA 1 : 500

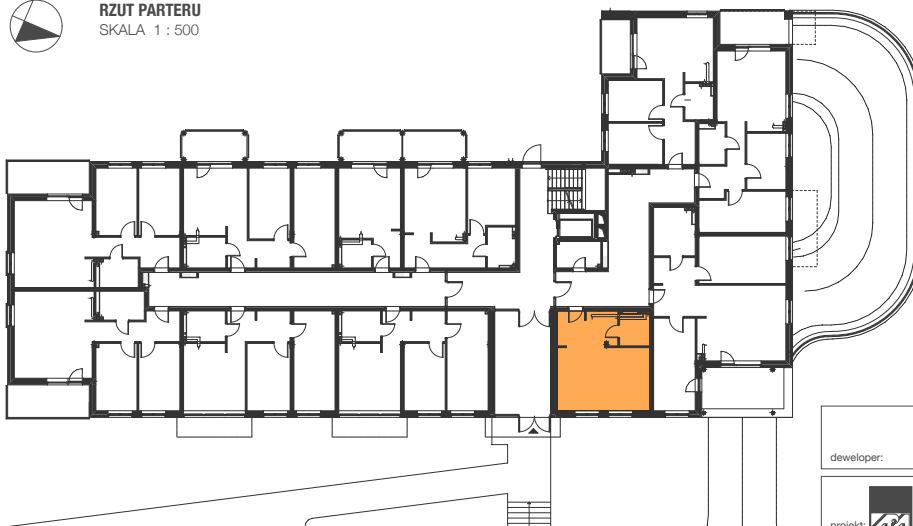

Jerzy Tanajewski BUDEXTAN
Przedsiębiorstwo Budowlane
developer: 11-700 Mragowo, Marcinkowo 156

projekt:  **STUDIO - PROJEKT**
AUTORSKA PRACOWNIA ARCHITEKTONICZNA S.C.
RYSZARD BĄK, ANNA MIKULSKA-BĄK, PIOTR MIKULSKI-BĄK