

BUDYNEK MIESZKALNY WIELORODZINNY

Mragowo, ul. Oficerska,


MIESZKANIE NR 3

kondygnacja +1 - PARTER


3 - pokojowe

pow. uż. - 69,14 m²

taras - 11,61 m²

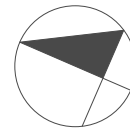


SKALA 1 : 100

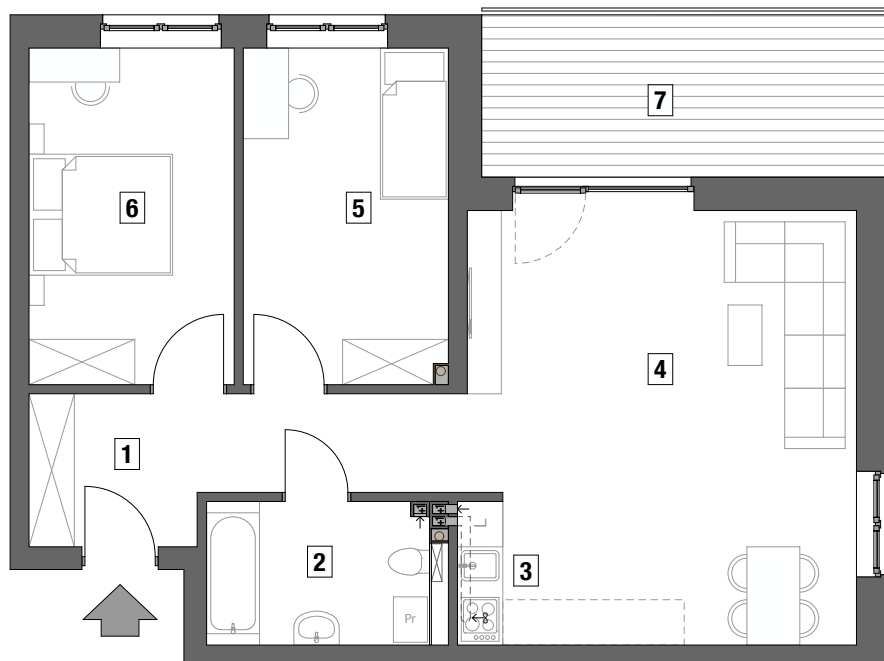

1 - przedpokój	- 9,31 m ²
2 - łazienka	- 5,89 m ²
3 - aneks kuchenny	- 1,14 m ²
4 - pokój dzienny	- 28,66 m ²
5 - pokój	- 12,04 m ²
6 - pokój	- 12,10 m ²
7 - taras	- 11,61 m ²



RZUT PARTERU
SKALA 1 : 500

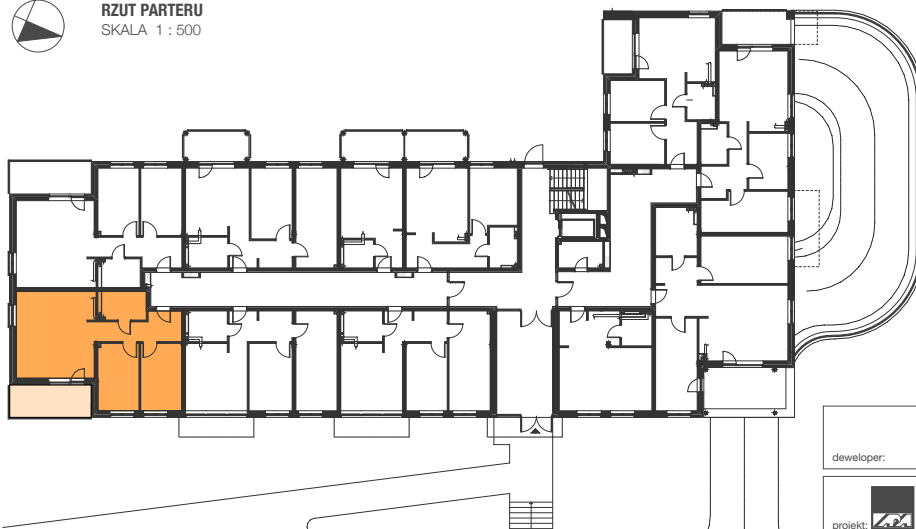

Jerzy Tanajewski BUDEXTAN
Przedsiębiorstwo Budowlane
developer: 11-700 Mragowo, Marcinkowo 156

projekt:  **STUDIO - PROJEKT**
AUTORSKA PRACOWNIA ARCHYTEKTONICZNA S.C.
RYSZARD BAJK ANNA MIKULSKA-BAJK PIOTR MIKULSKI-BAJK