

BUDYNEK MIESZKALNY WIELORODZINNY

Mragowo, ul. Oficerska,


MIESZKANIE NR 5

kondygnacja +1 - PARTER


3 - pokojowe

pow. uż. - 63,16 m²

balkon - 8,54 m²

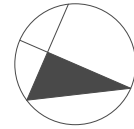


SKALA 1 : 100

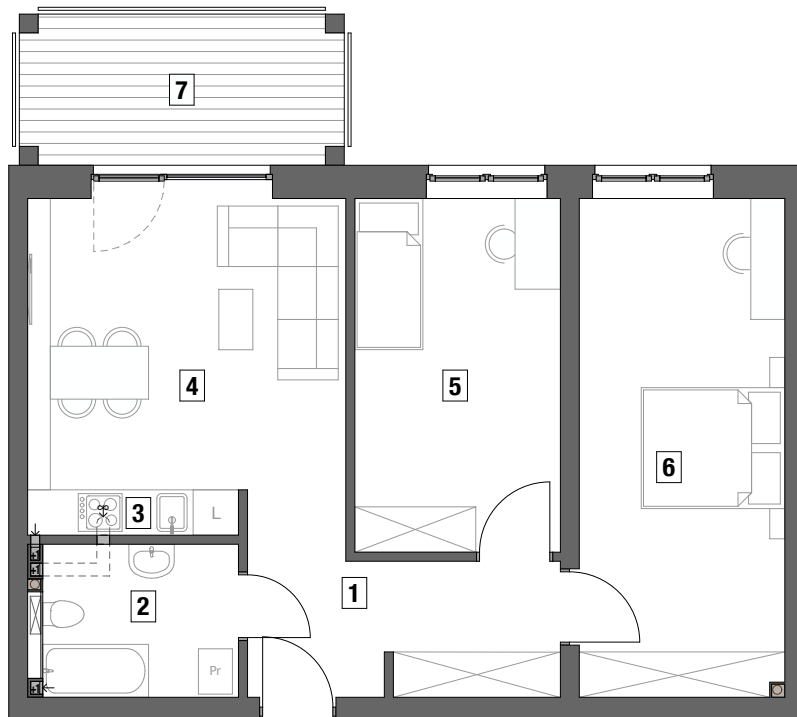

1 - przedpokój	- 7,52 m ²
2 - łazienka	- 5,48 m ²
3 - aneks kuchenny	- 1,67 m ²
4 - pokój dzienny	- 17,71 m ²
5 - pokój	- 12,73 m ²
6 - pokój	- 18,05 m ²
7 - balkon	- 8,54 m ²



RZUT PARTERU
SKALA 1 : 500

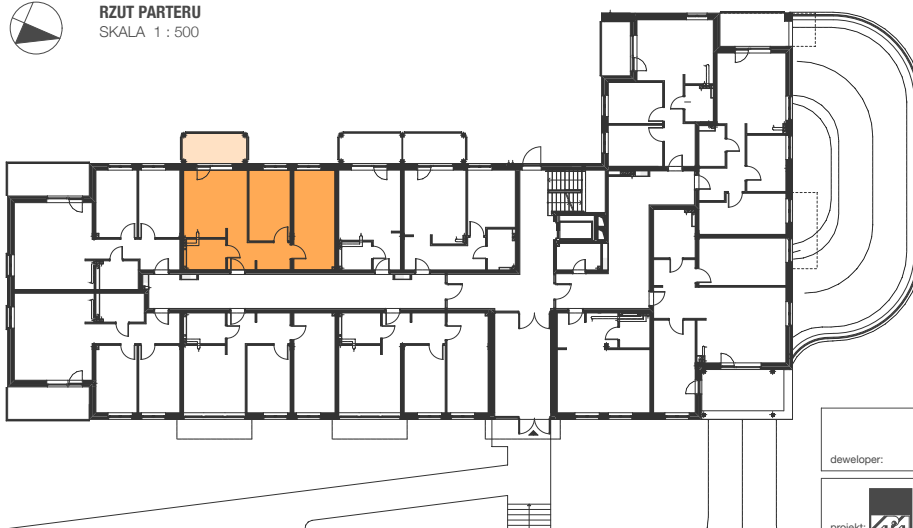

Jerzy Tanajewski BUDEXTAN
Przedsiębiorstwo Budowlane
developer: 11-700 Mragowo, Marcinkowo 156

projekt:  **STUDIO - PROJEKT**
AUTORSKA PRACOWNIA ARCHITEKTONICZNA S.C.
RYSZARD BĄK, ANNA MIKULSKA-BĄK, PIOTR MIKULSKI-BĄK