

BUDYNEK MIESZKALNY WIELORODZINNY

Mrągowo, ul. Oficerska,


MIESZKANIE NR 6

kondygnacja +1 - PARTER


1 - pokojowe

pow. uż. - 26,59 m²

balkon - 8,28 m²

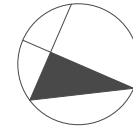


SKALA 1 : 100

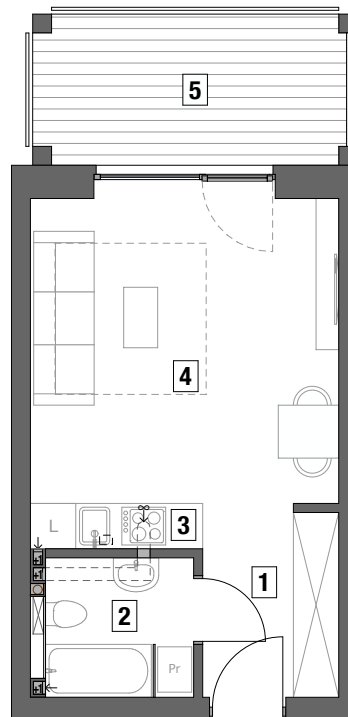

1 - przedpokój	- 4,68 m ²
2 - łazienka	- 3,83 m ²
3 - aneks kuchenny	- 1,37 m ²
4 - pokój dzienny	- 16,71 m ²
5 - balkon	- 8,28 m ²



RZUT PARTERU
SKALA 1 : 500

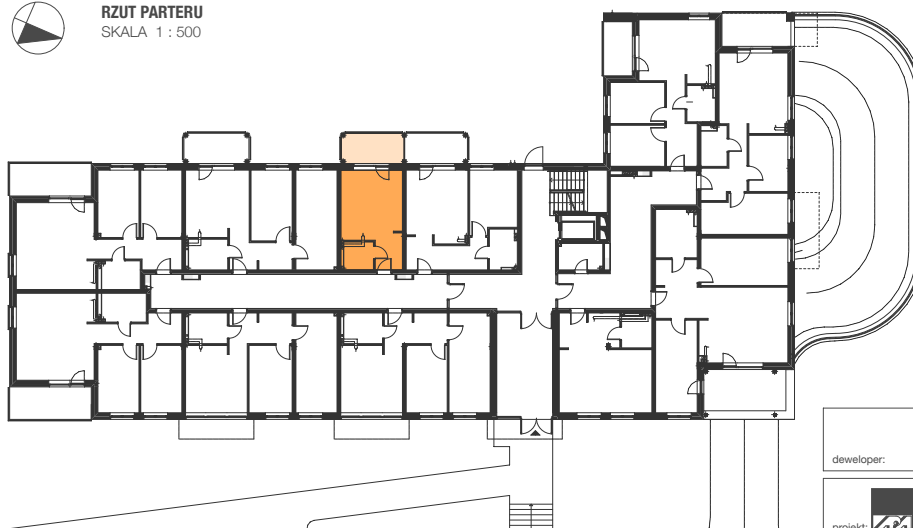

developer:

Jerzy Tanajewski BUDEXTAN
Przedsiębiorstwo Budowlane

11-700 Mrągowo, Marcinkowo 156

projekt:



STUDIO - PROJEKT

AUTORSKA PRACOWNIA ARCHITEKTONICZNA S.C.
RYSZARD BAJK ANNA MIKULSKA-BAJK PIOTR MIKULSKI-BAJK