

BUDYNEK MIESZKALNY WIELORODZINNY

Mragowo, ul. Oficerska,


MIESZKANIE NR 7

kondygnacja +1 - PARTER


2 - pokojowe

pow. uż. - 46,96 m²

balkon - 8,28 m²

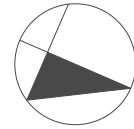


SKALA 1 : 100

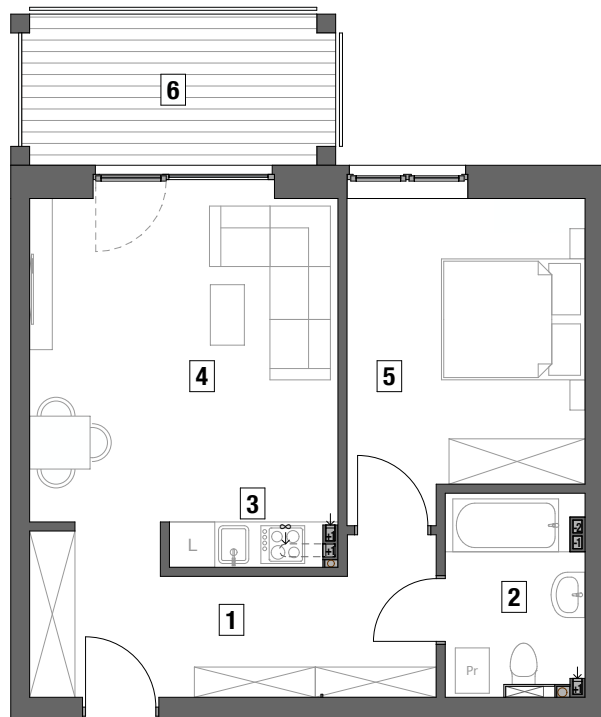

1 - przedpokój	- 10,56 m ²
2 - łazienka	- 4,74 m ²
3 - aneks kuchenny	- 1,22 m ²
4 - pokój dzienny	- 17,88 m ²
5 - pokój	- 12,56 m ²
6 - balkon	- 8,28 m ²



RZUT PARTERU
SKALA 1 : 500

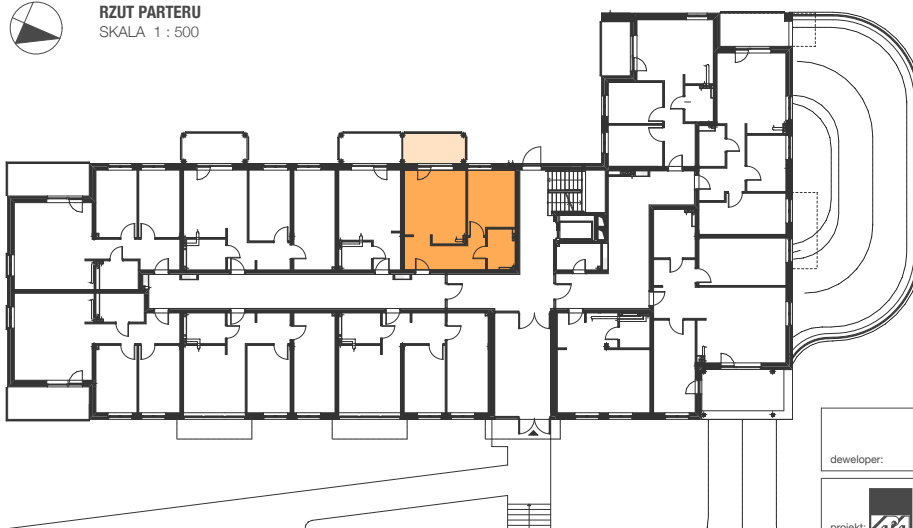

developer:

Jerzy Tanajewski BUDEXTAN
Przedsiębiorstwo Budowlane

11-700 Mragowo, Marcinkowo 156

projekt:



STUDIO - PROJEKT

AUTORSKA PRACOWNIA ARCHITEKTONICZNA S.C.
RYSZARD BAJK ANNA MIKULSKA-BAJK PIOTR MIKULSKI-BAJK