

BUDYNEK MIESZKALNY WIELORODZINNY

Mragowo, ul. Oficerska,



MIESZKANIE NR 9

kondygnacja +1 - PARTER

3 - pokojowe

pow. uż. - 60,92 m²

taras - 9,33 m²

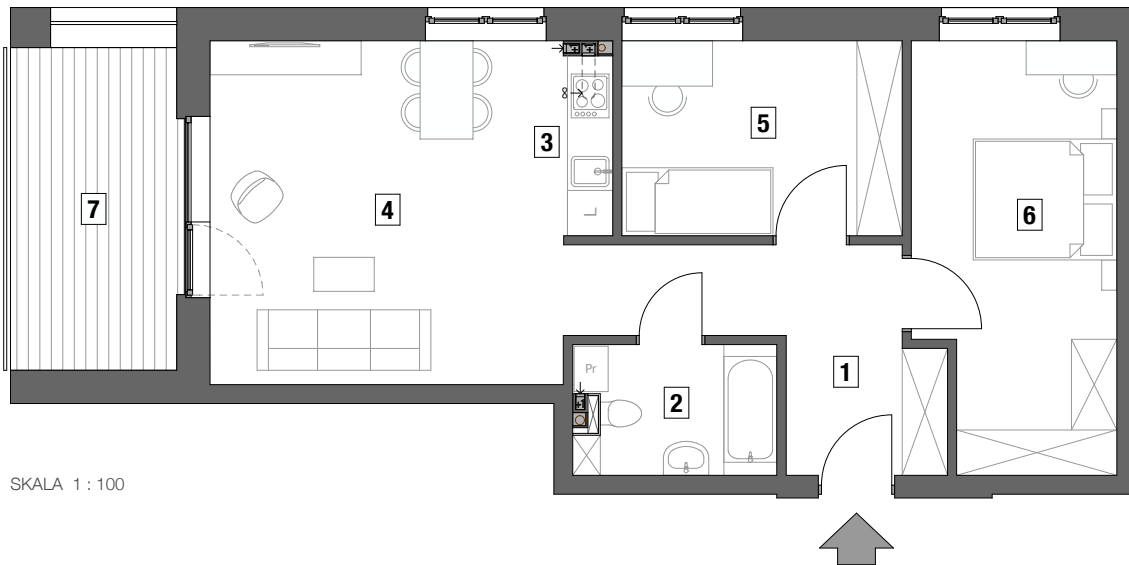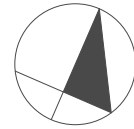


SKALA 1 : 100

1 - przedpokój	- 9,37 m ²
2 - łazienka	- 4,57 m ²
3 - aneks kuchenny	- 1,56 m ²
4 - pokój dzienny	- 21,29 m ²
5 - pokój	- 9,57 m ²
6 - pokój	- 14,56 m ²
7 - taras	- 9,33 m ²



RZUT PARTERU
SKALA 1 : 500

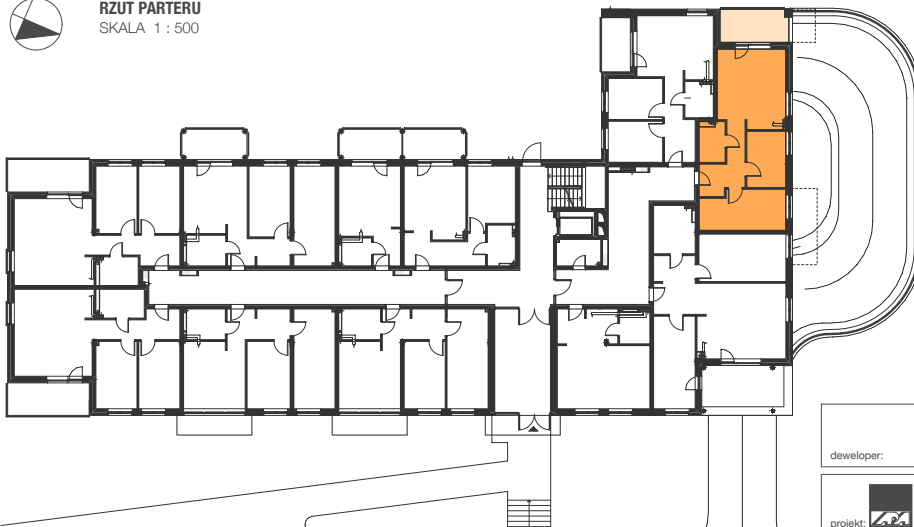

Jerzy Tanajewski BUDEXTAN
Przedsiębiorstwo Budowlane

developer: 11-700 Mragowo, Marcinkowo 156



STUDIO - PROJEKT

AUTORSKA PRACOWNIA ARCHYTEKTONICZNA S.C.
RYSZARD BAJK, ANNA MIKULSKA-BAJK, PIOTR MIKULSKI-BAJK