

BUDYNEK MIESZKALNY WIELORODZINNY

Mragowo, ul. Oficerska,



MIESZKANIE NR 12

kondygnacja +2 - PIĘTRO I

3 - pokojowe

pow. uż. - 83,91 m²

balkon - 14,94 m² i 4,10 m²

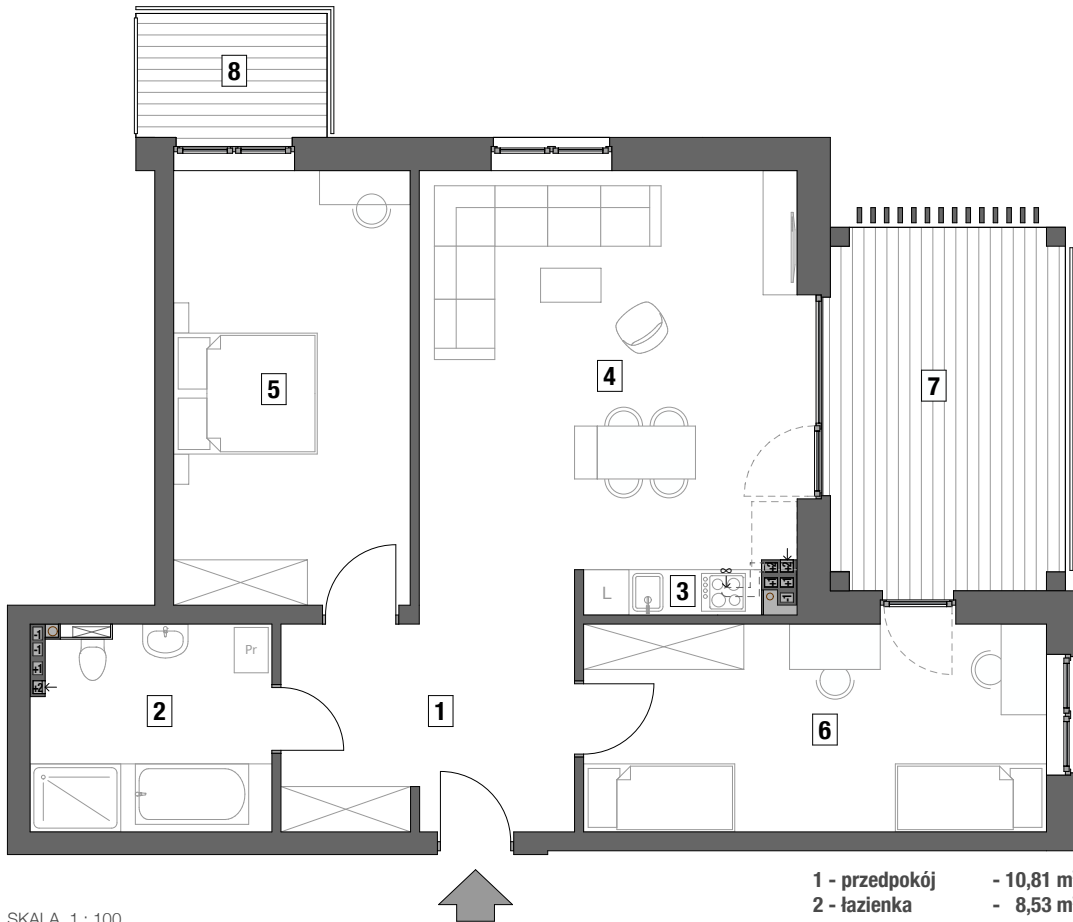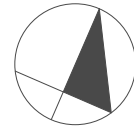


SKALA 1 : 100

1 - przedpokój	- 10,81 m ²
2 - łazienka	- 8,53 m ²
3 - aneks kuchenny	- 1,41 m ²
4 - pokój dzienny	- 28,07 m ²
5 - pokój	- 18,00 m ²
6 - pokój	- 17,09 m ²
7 - balkon	- 14,95 m ²
8 - balkon	- 4,10 m ²



RZUT PIĘTRA I
SKALA 1 : 500

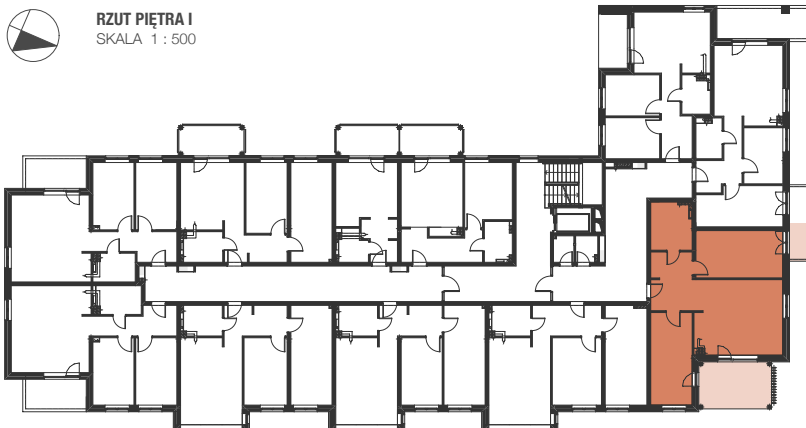

Jerzy Tanajewski BUDEXTAN
Przedsiębiorstwo Budowlane

developer: 11-700 Mragowo, Marcinkowo 156



STUDIO - PROJEKT

AUTORSKA PRACOWNIA ARCHYTEKTONICZNA S.C.
RYSZARD BAJK, ANNA MIKULSKA-BAJK, PIOTR MIKULSKI-BAJK