

BUDYNEK MIESZKALNY WIELORODZINNY


Mragowo, ul. Oficerska,

MIESZKANIE NR 13


kondygnacja +2 - PIĘTRO I

3 - pokojowe

pow. uż. - 70,86 m²

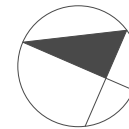


SKALA 1 : 100

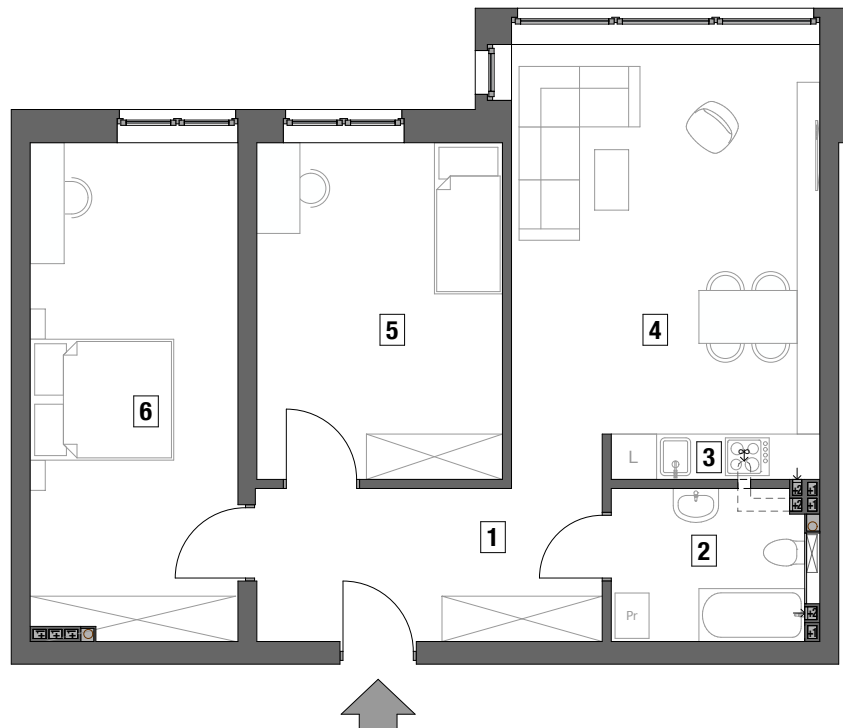

1 - przedpokój	- 9,44 m ²
2 - łazienka	- 5,31 m ²
3 - aneks kuchenny	- 1,66 m ²
4 - pokój dzienny	- 21,90 m ²
5 - pokój	- 14,44 m ²
6 - pokój	- 18,11 m ²



RZUT PIĘTRA I
SKALA 1 : 500

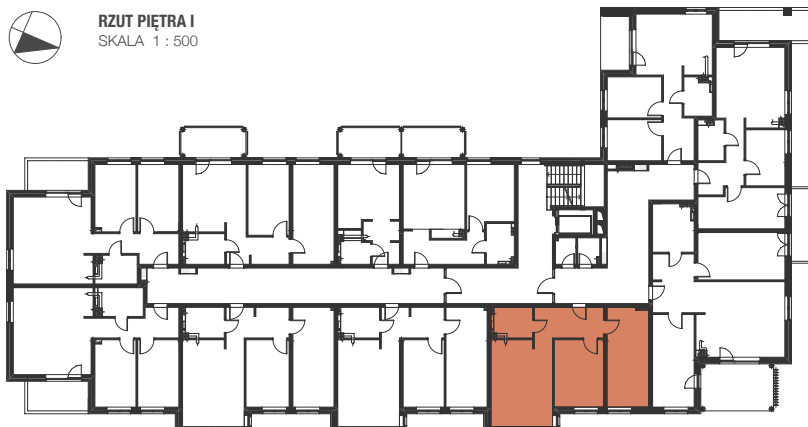

Jerzy Tanajewski BUDEXTAN
Przedsiębiorstwo Budowlane

developer: 11-700 Mragowo, Marcinkowo 156



STUDIO - PROJEKT

AUTORSKA PRACOWNIA ARCHITEKTONICZNA S.C.

RYSZARD BĄK ANNA MIKULSKA-BĄK PIOTR MIKULSKI-BĄK