

BUDYNEK MIESZKALNY WIELORODZINNY


Mragowo, ul. Oficerska,

MIESZKANIE NR 15


kondygnacja +2 - PIĘTRO I

3 - pokojowe

pow. uż. - 68,09 m²

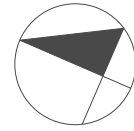


SKALA 1 : 100

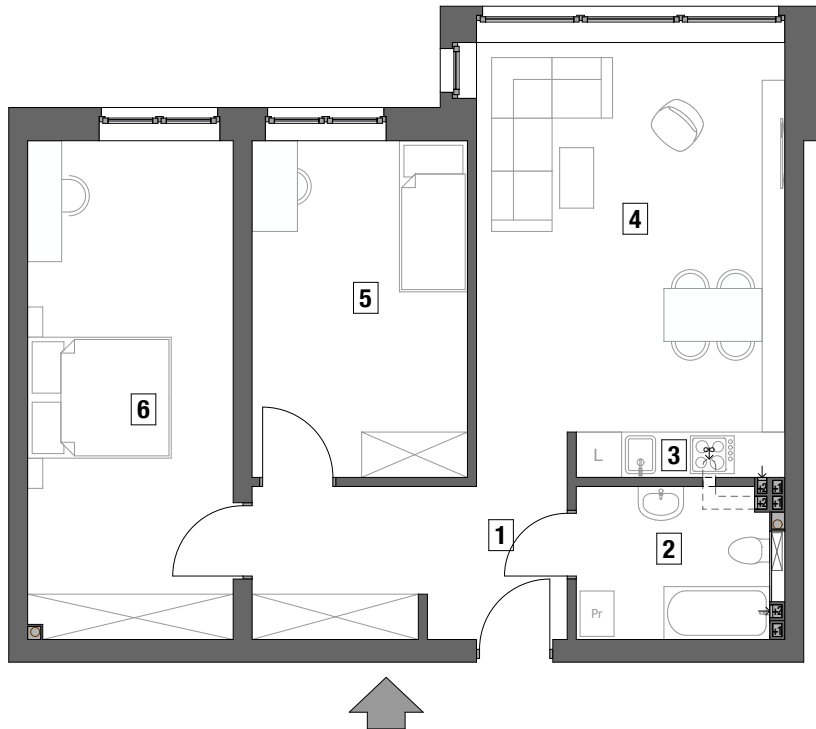

1 - przedpokój	- 9,35 m ²
2 - łazienka	- 5,30 m ²
3 - aneks kuchenny	- 1,66 m ²
4 - pokój dzienny	- 21,03 m ²
5 - pokój	- 12,70 m ²
6 - pokój	- 18,05 m ²



RZUT PIĘTRA I
SKALA 1 : 500

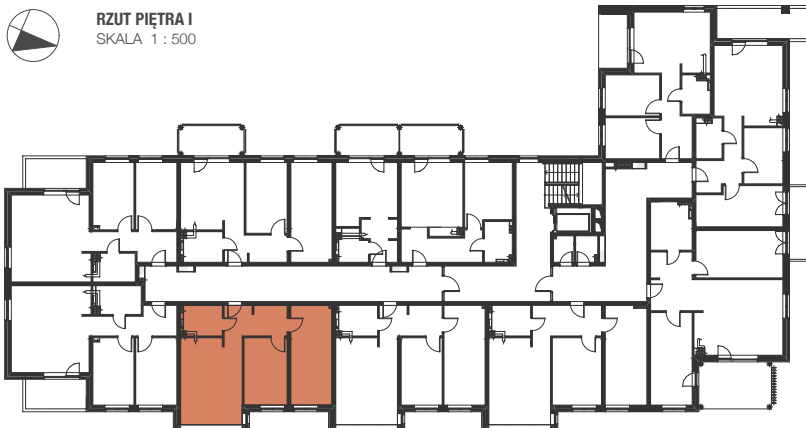

developer:

Jerzy Tanajewski BUDEXTAN
Przedsiębiorstwo Budowlane

11-700 Mragowo, Marcinkowo 156

projekt:



STUDIO - PROJEKT

AUTORSKA PRACOWNIA ARCHYTEKTONICZNA S.C.
RYSZARD BĄK ANNA MIKULSKA-BĄK PIOTR MIKULSKI-BĄK