

BUDYNEK MIESZKALNY WIELORODZINNY

Mragowo, ul. Oficerska,


MIESZKANIE NR 16

kondygnacja +2 - PIĘTRO I


3 - pokojowe

pow. uż. - 68,94 m²

balkon - 9,03 m²

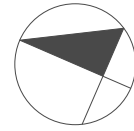


SKALA 1 : 100

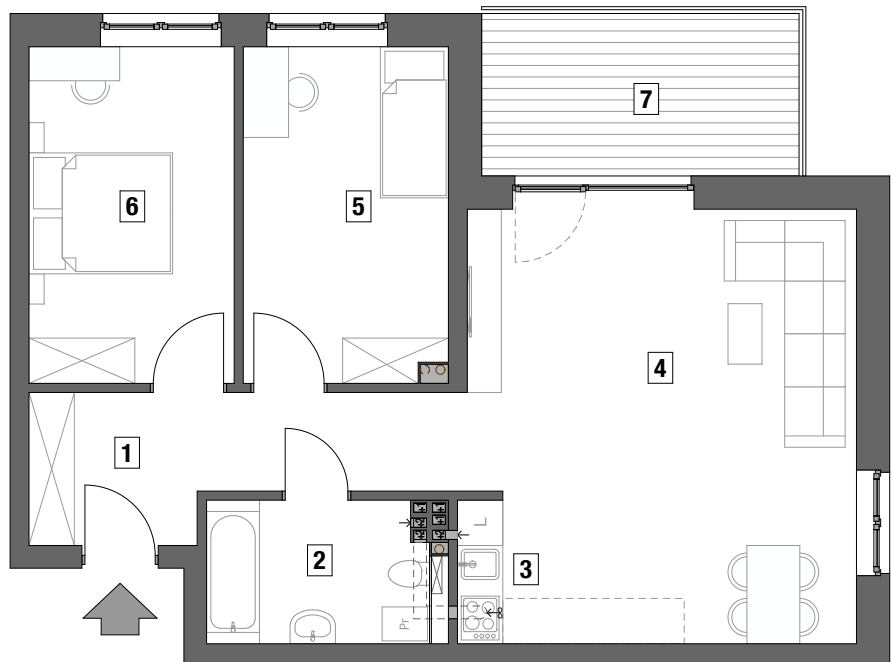

| | |
|--------------------|------------------------|
| 1 - przedpokój | - 9,31 m ² |
| 2 - łazienka | - 5,76 m ² |
| 3 - aneks kuchenny | - 1,14 m ² |
| 4 - pokój dzienny | - 28,66 m ² |
| 5 - pokój | - 11,97 m ² |
| 6 - pokój | - 12,10 m ² |
| 7 - balkon | - 9,03 m ² |



RZUT PIĘTRA I
SKALA 1 : 500

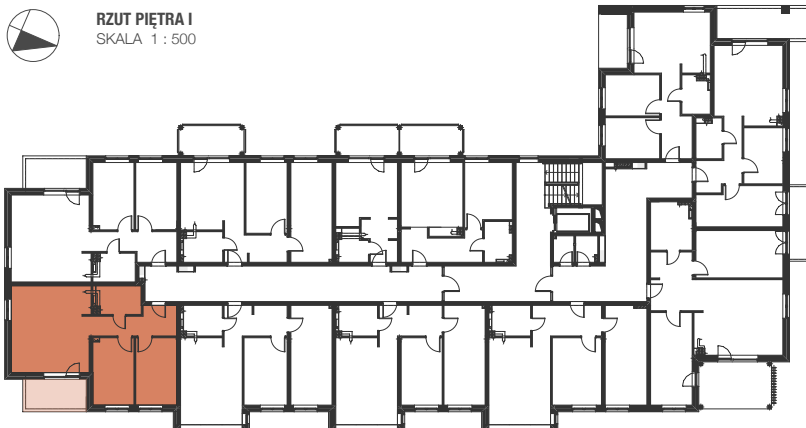

developer:

Jerzy Tanajewski BUDEXTAN
Przedsiębiorstwo Budowlane

11-700 Mragowo, Marcinkowo 156

projekt:



STUDIO - PROJEKT

AUTORSKA PRACOWNIA ARCHYTEKTONICZNA S.C.
RYSZARD BĄK ANNA MIKULSKA-BĄK PIOTR MIKULSKI-BĄK