

# BUDYNEK MIESZKALNY WIELORODZINNY

Mragowo, ul. Oficerska,


## MIESZKANIE NR 17

kondygnacja +2 - PIĘTRO I


3 - pokojowe

pow. uż. - 68,47 m<sup>2</sup>

balkon - 9,03 m<sup>2</sup>

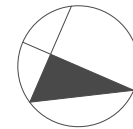


SKALA 1 : 100

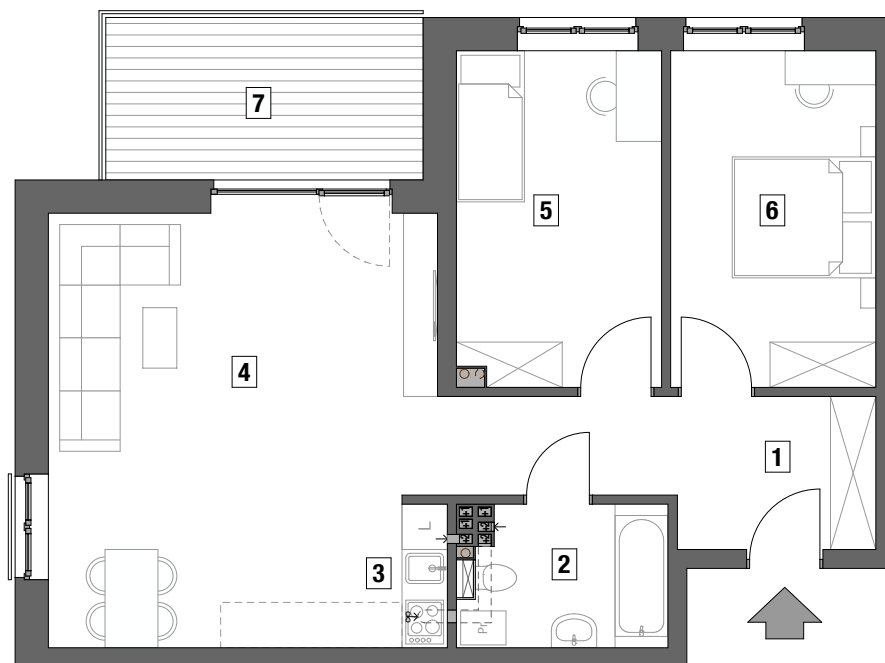

1 - przedpokój	- 9,60 m <sup>2</sup>
2 - łazienka	- 5,00 m <sup>2</sup>
3 - aneks kuchenny	- 1,14 m <sup>2</sup>
4 - pokój dzienny	- 28,66 m <sup>2</sup>
5 - pokój	- 11,97 m <sup>2</sup>
6 - pokój	- 12,10 m <sup>2</sup>
7 - balkon	- 9,03 m <sup>2</sup>



RZUT PIĘTRA I  
SKALA 1 : 500

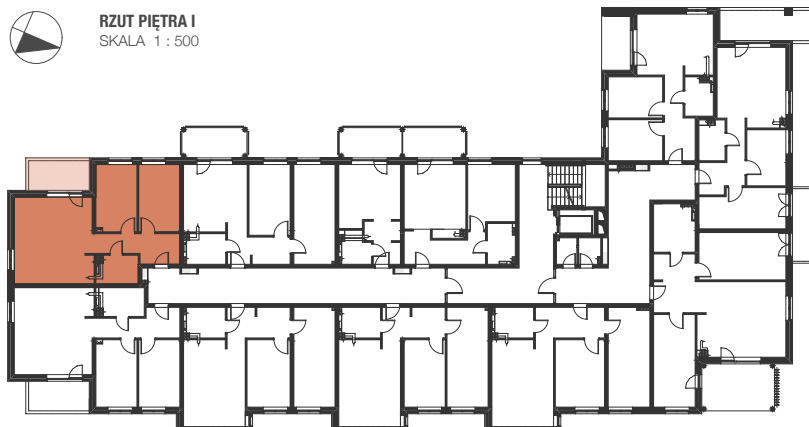

developer:

Jerzy Tanajewski BUDEXTAN  
Przedsiębiorstwo Budowlane

11-700 Mragowo, Marcinkowo 156

projekt:



**STUDIO - PROJEKT**

AUTORSKA PRACOWNIA ARCHITEKTONICZNA S.C.  
RYSZARD BAJK ANNA MIKULSKA-BAJK PIOTR MIKULSKI-BAJK