

BUDYNEK MIESZKALNY WIELORODZINNY

Mragowo, ul. Oficerska,


MIESZKANIE NR 18

kondygnacja +2 - PIĘTRO I


3 - pokojowe

pow. uż. - 63,01 m²

balkon - 8,54 m²

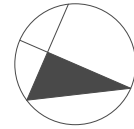


SKALA 1 : 100

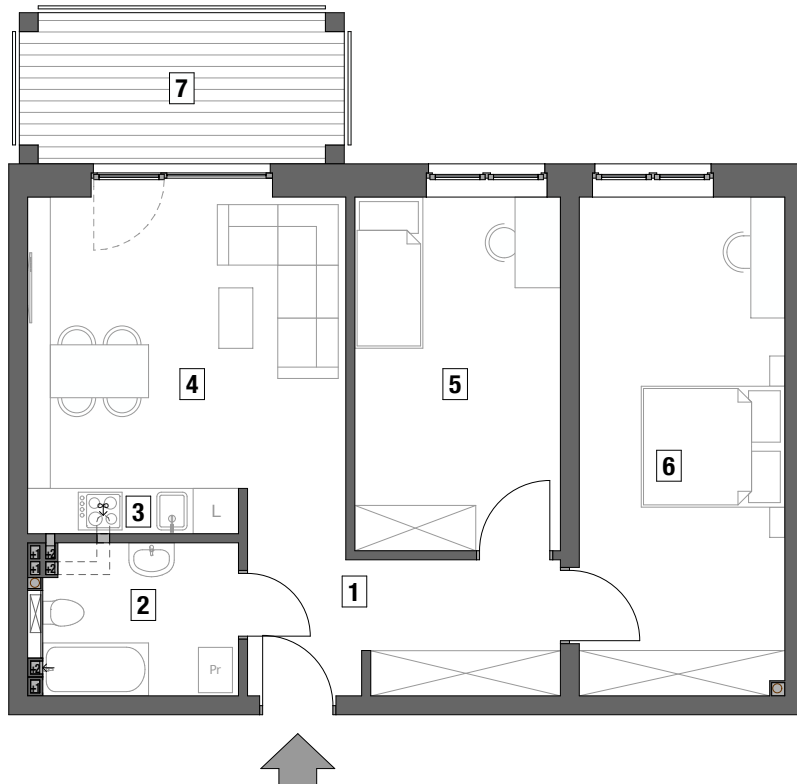

1 - przedpokój	- 7,52 m ²
2 - łazienka	- 5,33 m ²
3 - aneks kuchenny	- 1,67 m ²
4 - pokój dzienny	- 17,71 m ²
5 - pokój	- 12,73 m ²
6 - pokój	- 18,05 m ²
7 - balkon	- 8,54 m ²



RZUT PIĘTRA I
SKALA 1 : 500

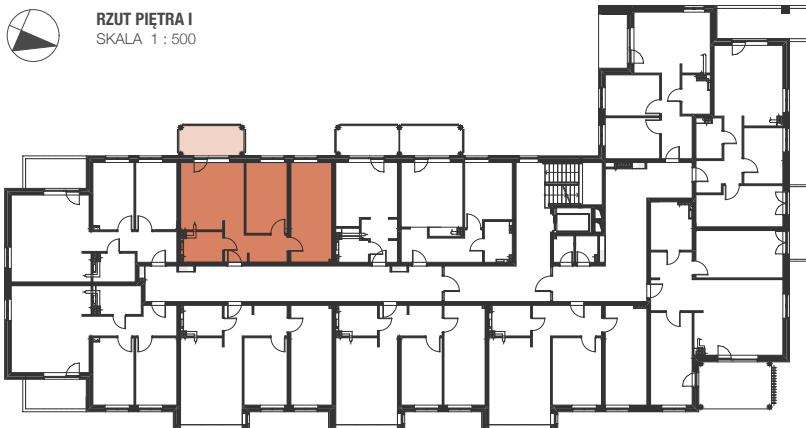

developer:

Jerzy Tanajewski BUDEXTAN
Przedsiębiorstwo Budowlane

11-700 Mragowo, Marcinkowo 156

projekt:



STUDIO - PROJEKT

AUTORSKA PRACOWNIA ARCHITEKTONICZNA S.C.
RYSZARD BAJK, ANNA MIKULSKA-BAJK, PIOTR MIKULSKI-BAJK