

BUDYNEK MIESZKALNY WIELORODZINNY

Mragowo, ul. Oficerska,


MIESZKANIE NR 19

kondygnacja +2 - PIĘTRO I


1 - pokojowe

pow. uż. - 25,91 m²

balkon - 8,28 m²

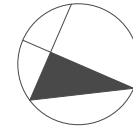


SKALA 1 : 100

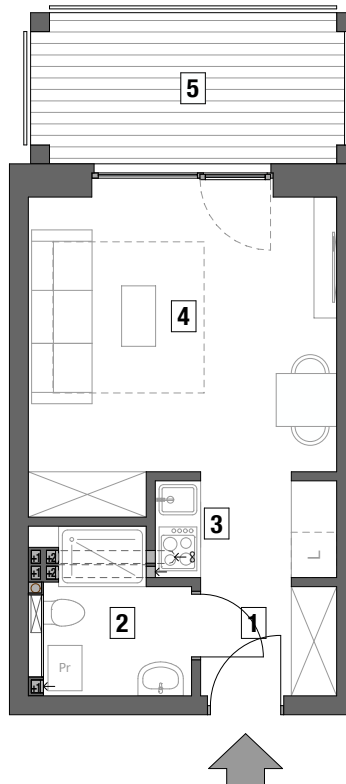

| | |
|--------------------|------------------------|
| 1 - przedpokój | - 2,90 m ² |
| 2 - łazienka | - 3,94 m ² |
| 3 - aneks kuchenny | - 3,07 m ² |
| 4 - pokój | - 16,00 m ² |
| 5 - balkon | - 8,28 m ² |



RZUT PIĘTRA I
SKALA 1 : 500

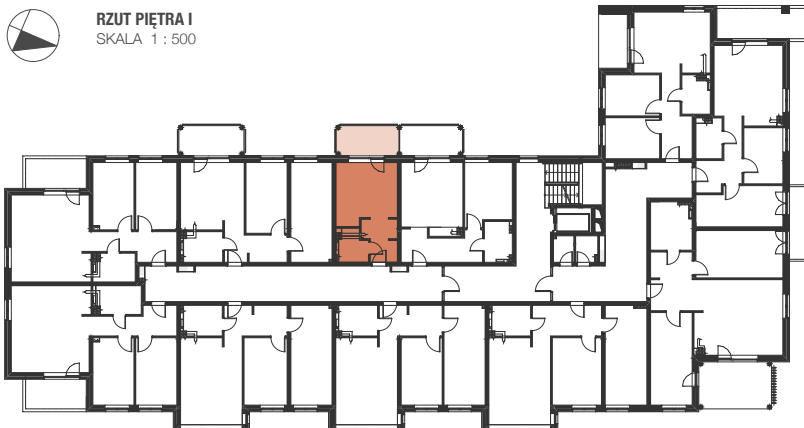

developer:

Jerzy Tanajewski BUDEXTAN
Przedsiębiorstwo Budowlane

11-700 Mragowo, Marcinkowo 156

projekt:



STUDIO - PROJEKT

AUTORSKA PRACOWNIA ARCHITEKTONICZNA S.C.
RYSZARD BĄK ANNA MIKULSKA-BĄK PIOTR MIKULSKI-BĄK