

BUDYNEK MIESZKALNY WIELORODZINNY

Mragowo, ul. Oficerska,



MIESZKANIE NR 21

kondygnacja +2 - PIĘTRO I

3 - pokojowe

pow. uż. - 53,71 m²

loggia - 6,80 m²

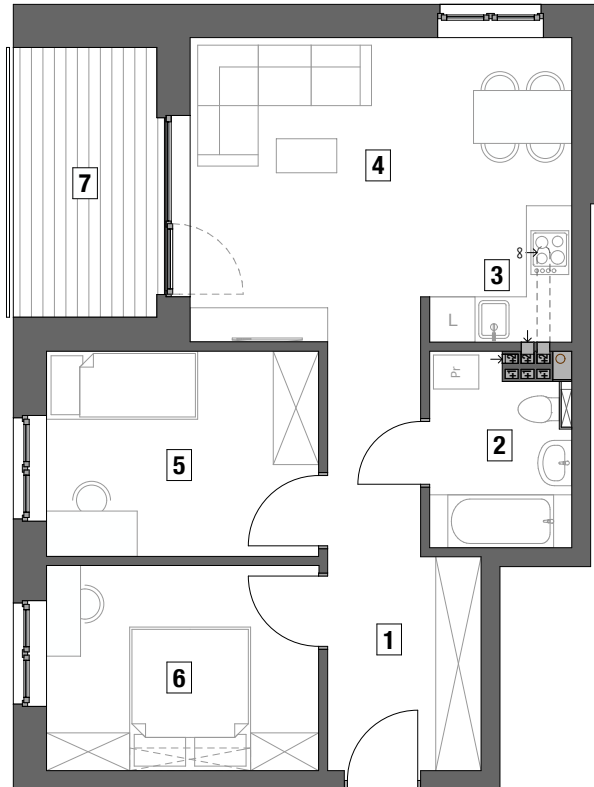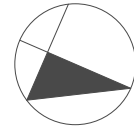


SKALA 1 : 100



1 - przedpokój	- 9,38 m ²
2 - łazienka	- 4,52 m ²
3 - aneks kuchenny	- 1,86 m ²
4 - pokój dzienny	- 18,41 m ²
5 - pokój	- 9,77 m ²
6 - pokój	- 9,77 m ²
7 - loggia	- 6,80 m ²



RZUT PIĘTRA I
SKALA 1 : 500

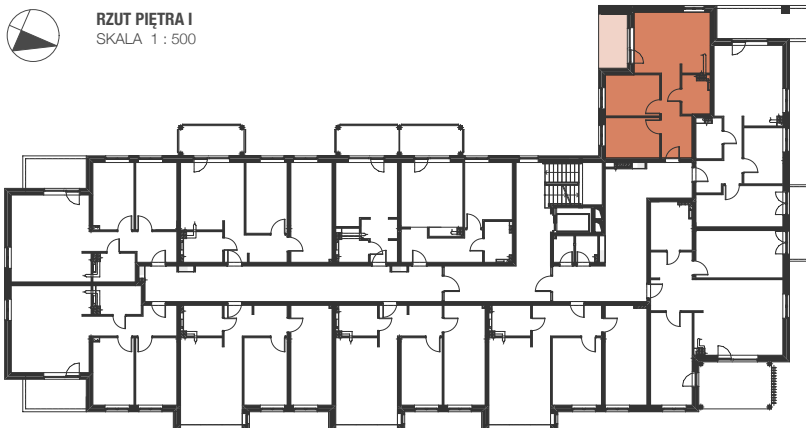

developer:

Jerzy Tanajewski BUDEX TAN
Przedsiębiorstwo Budowlane

11-700 Mragowo, Marcinkowo 156

projekt:



STUDIO - PROJEKT

AUTORSKA PRACOWNIA ARCHITEKTONICZNA S.C.
RYSZARD BAJK ANNA MIKULSKA-BAJK PIOTR MIKULSKI-BAJK