

BUDYNEK MIESZKALNY WIELORODZINNY

Mragowo, ul. Oficerska,



MIESZKANIE NR 26

kondygnacja +3 - PIĘTRO II


1 - pokojowe z antresolą

pow. uż. - 57,86 m²

taras z antresoli - 7,60 m²

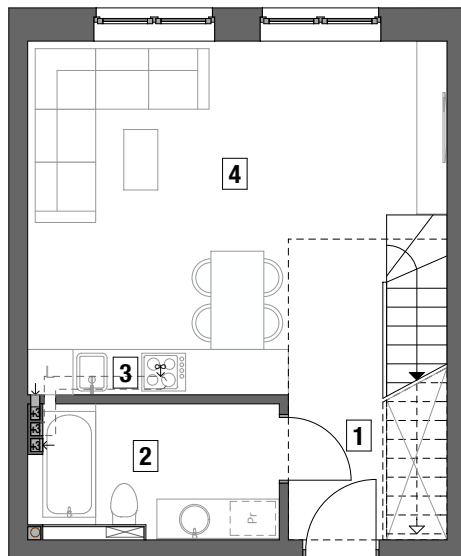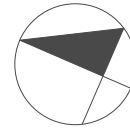


SKALA 1 : 100

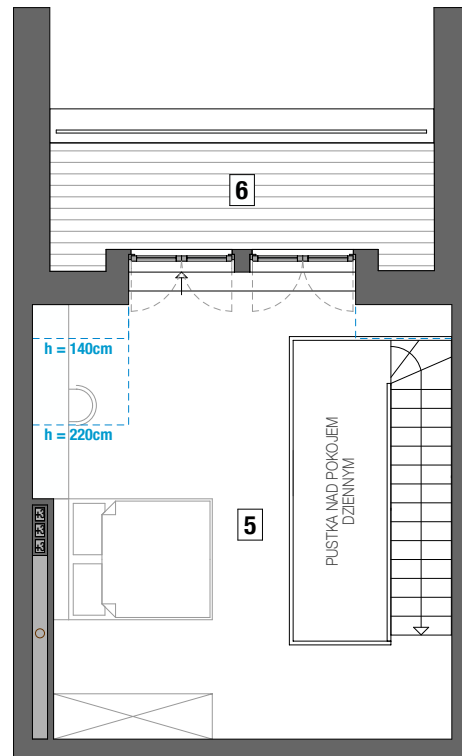


1 - przedpokój	- 5,29 m ²
2 - łazienka	- 5,81 m ²
3 - aneks kuchenny	- 2,07 m ²
4 - pokój dzienny	- 22,64 m ²
5 - antresola	- 22,05 m ²
6 - taras z antresoli	- 7,60 m ²



RZUT PIĘTRA II

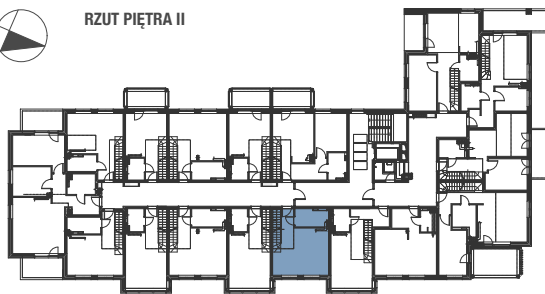

RZUT ANTRESOLI

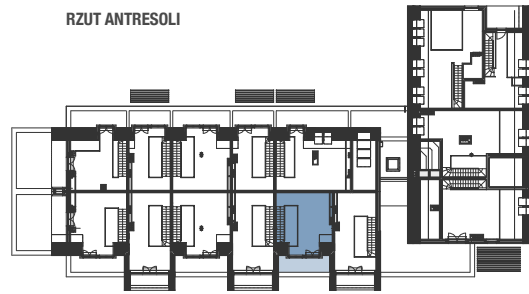

projekt:



STUDIO - PROJEKT
AUTORSKA PRACOWNIA ARCHITEKTONICZNA S.C.
RYSZARD BĄK ANNA MIKULSKA-BĄK PIOTR MIKULSKI-BĄK

developer:

Jerzy Tanajewski BUDEXTAN
Przedsiębiorstwo Budowlane

11-700 Mragowo, Marcinkowo 156