

BUDYNEK MIESZKALNY WIELORODZINNY

Mrągowo, ul. Oficerska,


MIESZKANIE NR 27

kondygnacja +3 - PIĘTRO II



1 - pokojowe z antresolą

pow. uż. - 53,10 m²

taras z antresoli - 5,54 m²

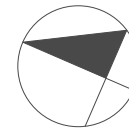


SKALA 1 : 100

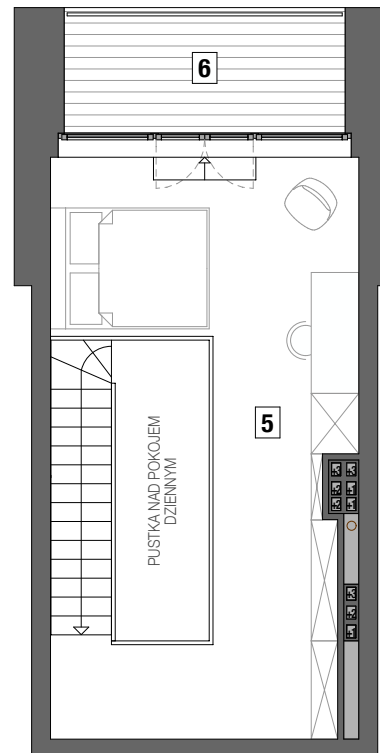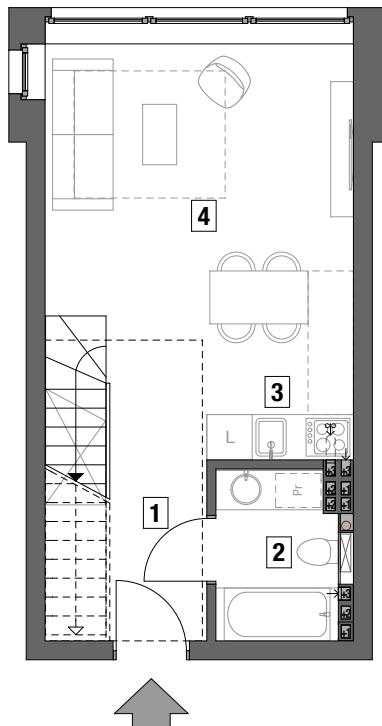


1 - przedpokój	- 6,41 m ²
2 - łazienka	- 3,69 m ²
3 - aneks kuchenny	- 1,16 m ²
4 - pokój dzienny	- 20,01 m ²
5 - antresola	- 21,83 m ²
6 - taras z antresoli	- 5,54 m ²



RZUT PIĘTRA II

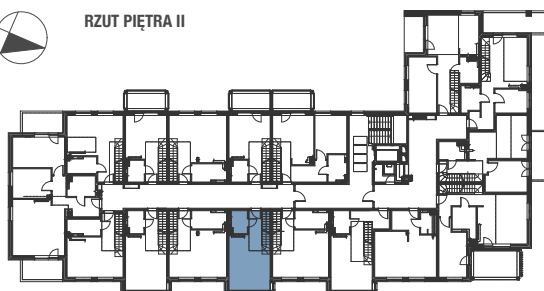

RZUT ANTRESOLI

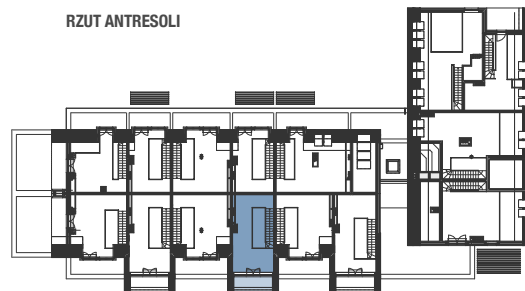

projekt:



STUDIO - PROJEKT

AUTORSKA PRACOWNIA ARCHITEKTONICZNA S.C.
RYSZARD BĄK ANNA MIKULSKA-BĄK PIOTR MIKULSKI-BĄK

deweloper:

Jerzy Tanajewski BUDEXTAN
Przedsiębiorstwo Budowlane

11-700 Mrągowo, Marcinkowo 156