

BUDYNEK MIESZKALNY WIELORODZINNY

Mragowo, ul. Oficerska,



MIESZKANIE NR 28

kondygnacja +3 - PIĘTRO II


1 - pokojowe z antresolą

pow. uż. - 59,25 m²

taras z antresoli - 7,85 m²

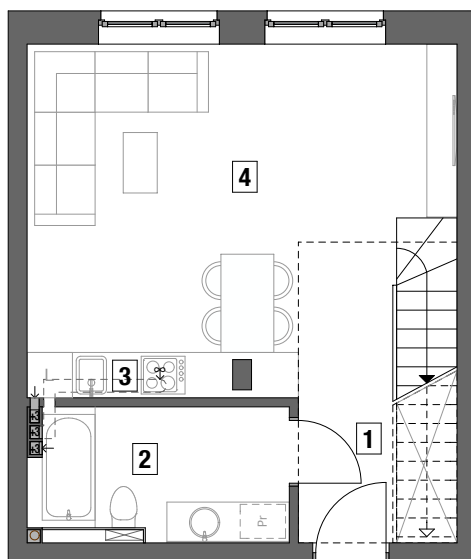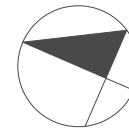


SKALA 1 : 100

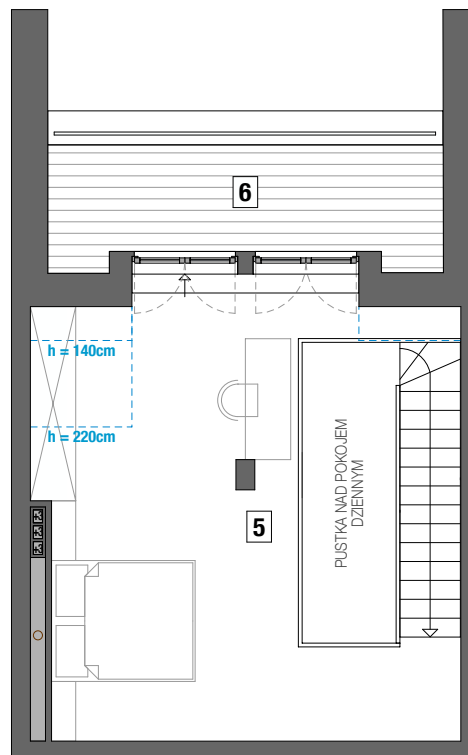


1 - przedpokój	- 5,34 m ²
2 - łazienka	- 6,02 m ²
3 - aneks kuchenny	- 2,04 m ²
4 - pokój dzienny	- 23,22 m ²
5 - antresola	- 22,63 m ²
6 - taras z antresoli	- 7,85 m ²



RZUT PIĘTRA II

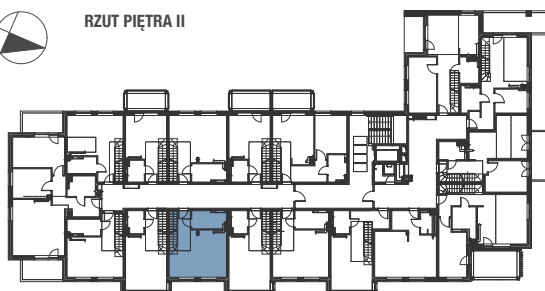

RZUT ANTRESOLI

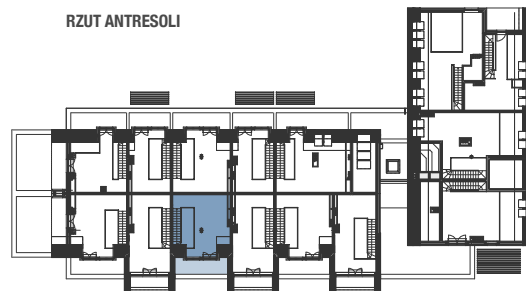

projekt:



STUDIO - PROJEKT

AUTORSKA PRACOWNIA ARCHITEKTONICZNA S.C.
RYSZARD BĄK ANNA MIKULSKA-BĄK PIOTR MIKULSKI-BĄK

developer:

Jerzy Tanajewski BUDEXTAN
Przedsiębiorstwo Budowlane

11-700 Mragowo, Marcinkowo 156