

BUDYNEK MIESZKALNY WIELORODZINNY

Mrągowo, ul. Oficerska,


MIESZKANIE NR 29

kondygnacja +3 - PIĘTRO II



1 - pokojowe z antresolą

pow. uż. - 53,08 m²

taras z antresoli - 5,54 m²

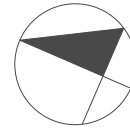


SKALA 1 : 100

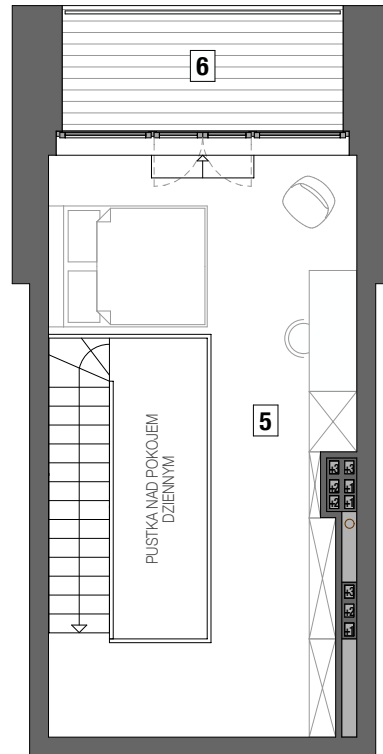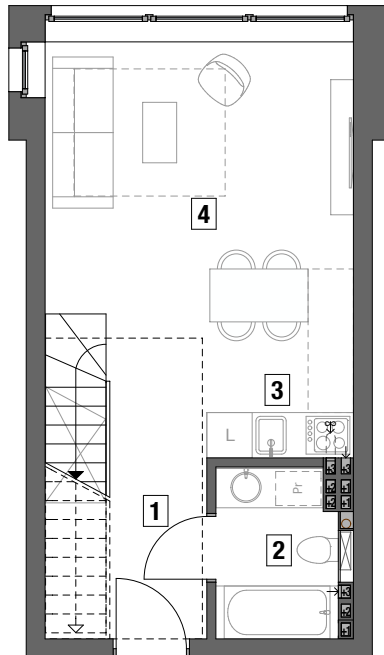


- 1 - przedpokój - 6,41 m²
- 2 - łazienka - 3,67 m²
- 3 - aneks kuchenny - 1,16 m²
- 4 - pokój dzienny - 20,01 m²
- 5 - antresola - 21,83 m²
- 6 - taras z antresoli - 5,54 m²



RZUT PIĘTRA II

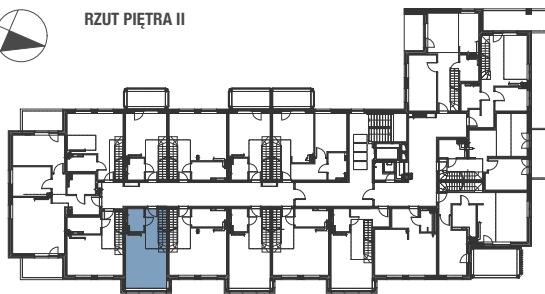

RZUT ANTRESOLI

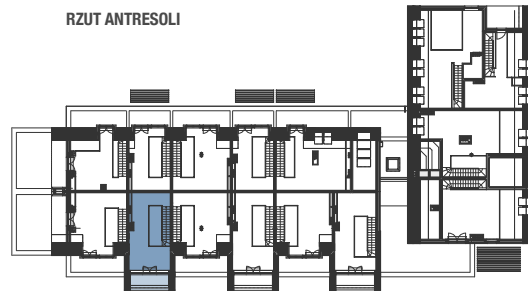

projekt:



STUDIO - PROJEKT
AUTORSKA PRACOWNIA ARCHITEKTONICZNA S.C.
RYSZARD BĄK ANNA MIKULSKA-BĄK PIOTR MIKULSKI-BĄK

deweloper:

Jerzy Tanajewski BUDEXTAN
Przedsiębiorstwo Budowlane

11-700 Mrągowo, Marcinkowo 156