

BUDYNEK MIESZKALNY WIELORODZINNY

Mrągowo, ul. Oficerska,

MIESZKANIE NR 31

kondygnacja +3 - PIĘTRO II



3 - pokojowe

pow. uż.

- 70,54 m²

balkon

- 9,03 m² i 9,03 m²

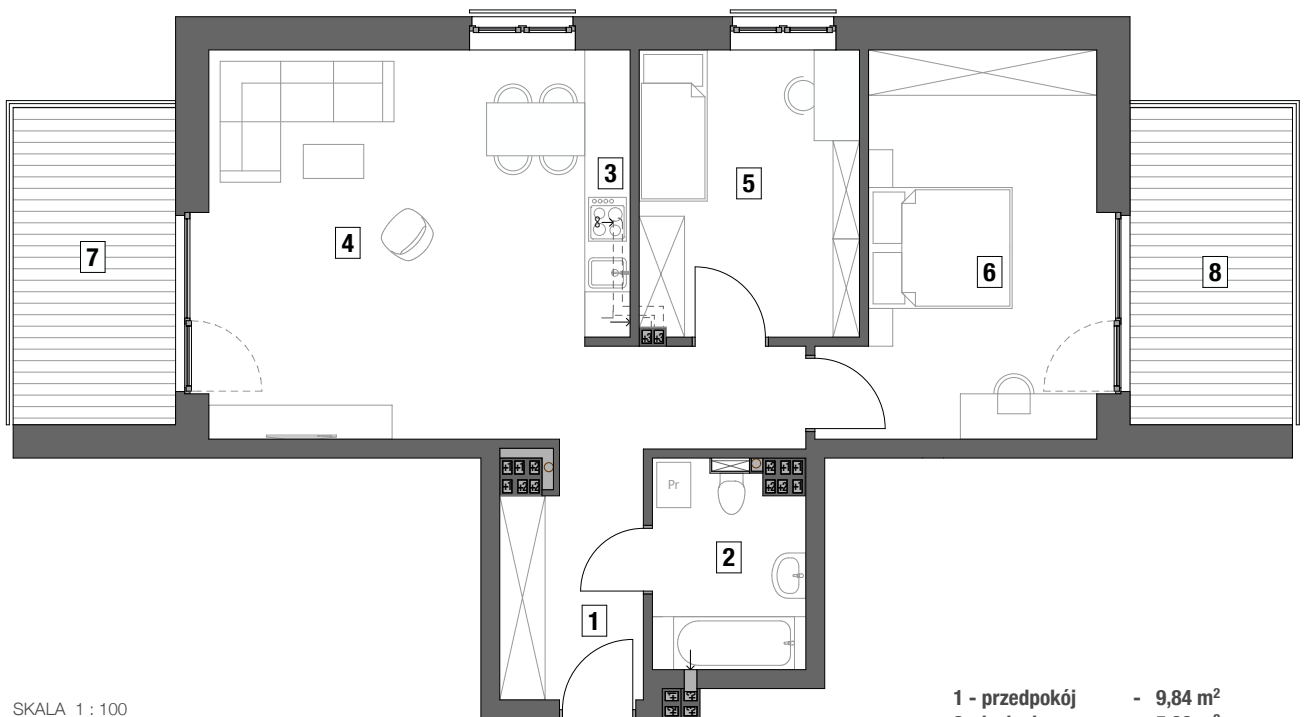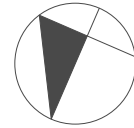


SKALA 1 : 100

1 - przedpokój	- 9,84 m ²
2 - łazienka	- 5,36 m ²
3 - aneks kuchenny	- 2,27 m ²
4 - pokój dzienny	- 25,62 m ²
5 - pokój	- 11,02 m ²
6 - pokój	- 16,43 m ²
7 - balkon	- 9,03 m ²
8 - balkon	- 9,03 m ²



RZUT PIĘTRA II
SKALA 1 : 500

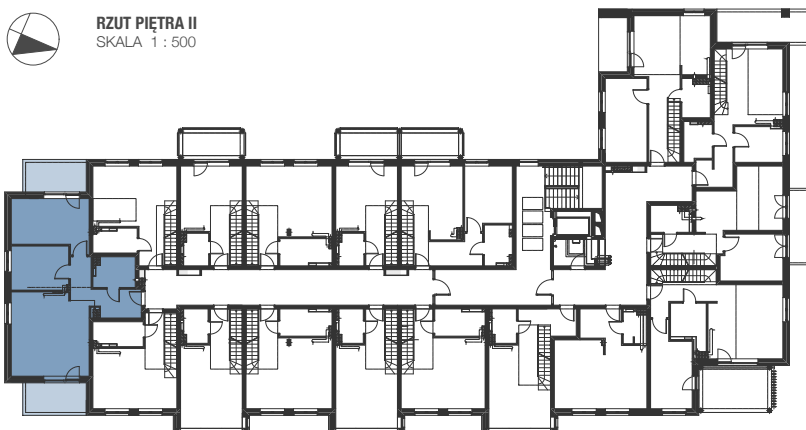

Jerzy Tanajewski BUDEXTAN
Przedsiębiorstwo Budowlane
deweloper: 11-700 Mrągowo, Marcinkowo 156

projekt:  **STUDIO - PROJEKT**
AUTORSKA PRACOWNIA ARCHITEKTONICZNA S.C.
RYSZARD BĄK ANNA MIKULSKA-BĄK PIOTR MIKULSKI-BĄK