

BUDYNEK MIESZKALNY WIELORODZINNY

Mragowo, ul. Oficerska,




MIESZKANIE NR 32

kondygnacja +3 - PIĘTRO II

1 - pokojowe z antresolą

pow. uż. - 53,06 m²

taras z antresoli - 25,89 m² i 8,71 m²

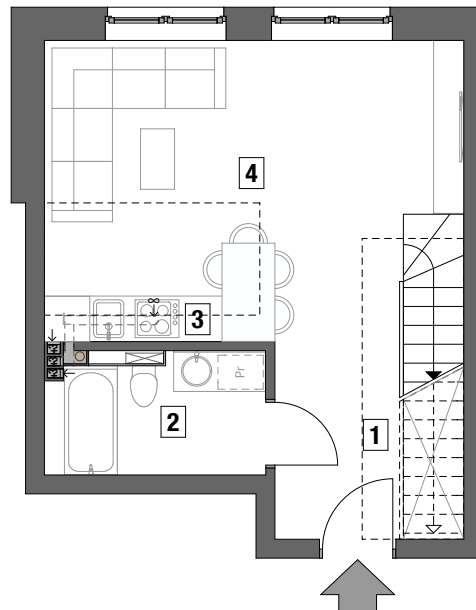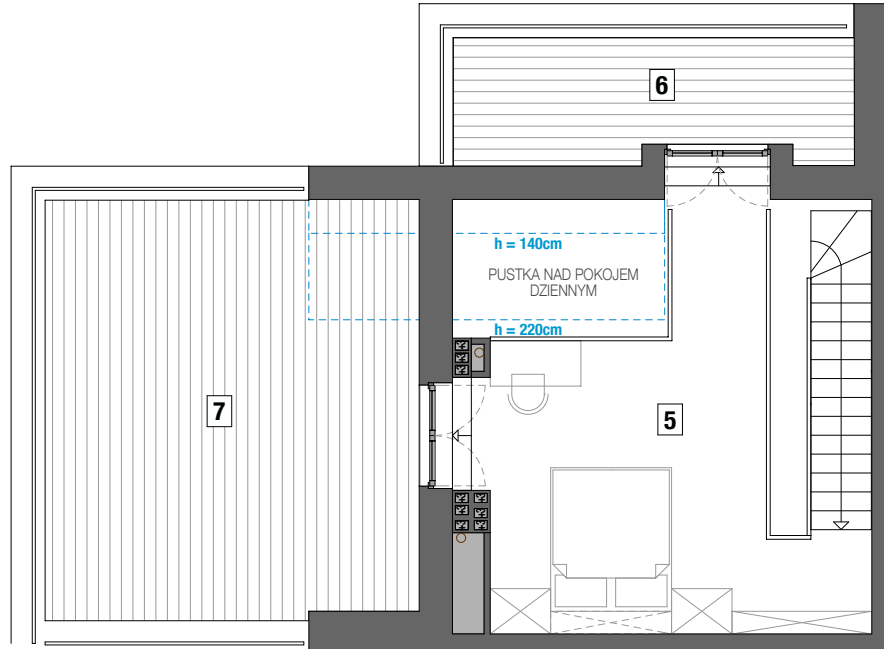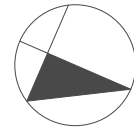


- 1 - przedpokój - 6,54 m²
- 2 - łazienka - 4,65 m²
- 3 - aneks kuchenny - 1,83 m²
- 4 - pokój dzienny - 20,29 m²
- 5 - antresola - 19,75 m²
- 6 - taras z antresoli - 8,71 m²
- 7 - taras z antresoli - 25,89 m²


SKALA 1 : 100



RZUT PIĘTRA II

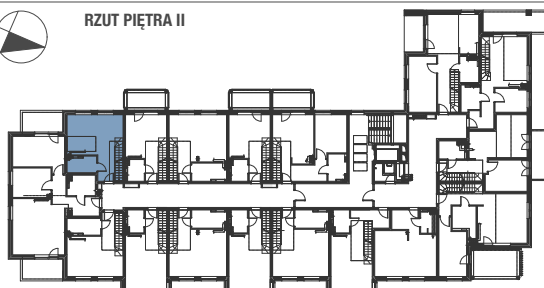

RZUT ANTRESOLI

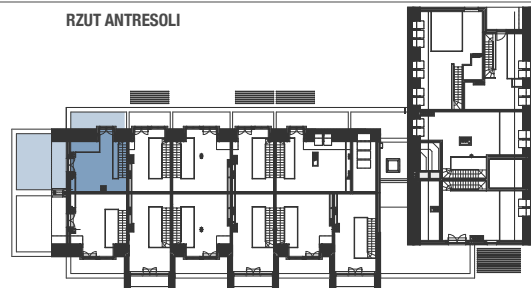

projekt:



STUDIO - PROJEKT

AUTORSKA PRACOWNIA ARCHITEKTONICZNA S.C.
RYSZARD BĄK ANNA MIKULSKA-BĄK PIOTR MIKULSKI-BĄK

developer:

Jerzy Tanajewski BUDEXTAN
Przedsiębiorstwo Budowlane

11-700 Mragowo, Marcinkowo 156