

BUDYNEK MIESZKALNY WIELORODZINNY

Mragowo, ul. Oficerska,

MIESZKANIE NR 36




kondygnacja +3 - PIĘTRO II

2 - pokojowe z antresolą

pow. uż. - 73,41 m²

balkon - 8,28 m²

taras z antresoli - 11,43 m²

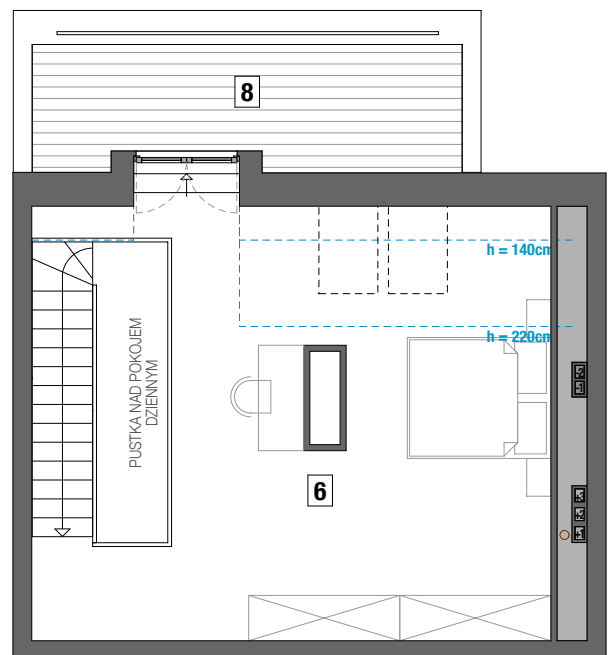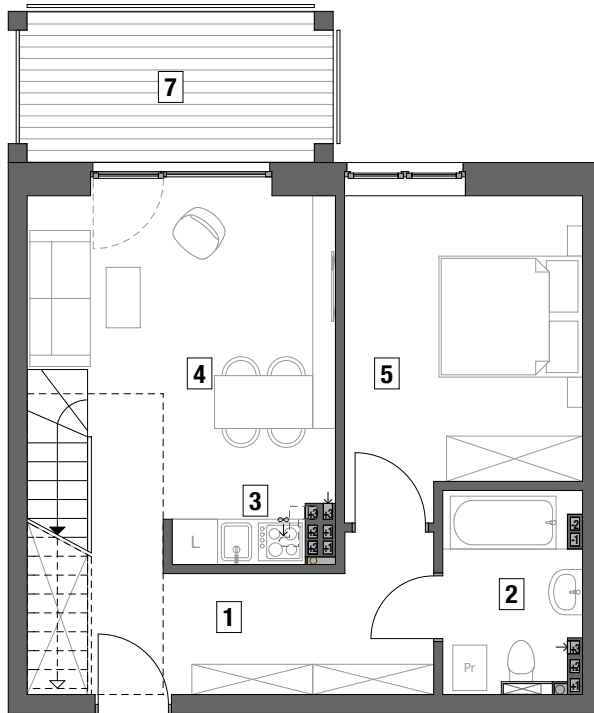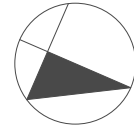


SKALA 1 : 100


1 - przedpokój	- 10,55 m ²
2 - łazienka	- 4,61 m ²
3 - aneks kuchenny	- 1,06 m ²
4 - pokój dzienny	- 17,38 m ²
5 - pokój	- 12,56 m ²
6 - antresola	- 27,25 m ²
7 - balkon	- 8,28 m ²
8 - taras z antresoli	- 11,43 m ²



RZUT PIĘTRA II

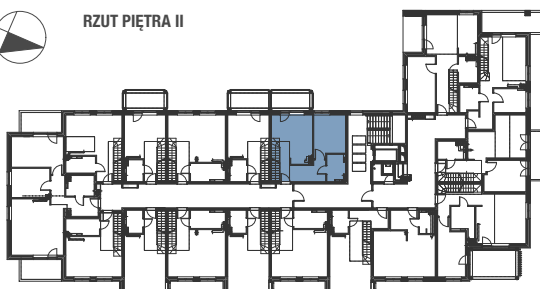

RZUT ANTRESOLI

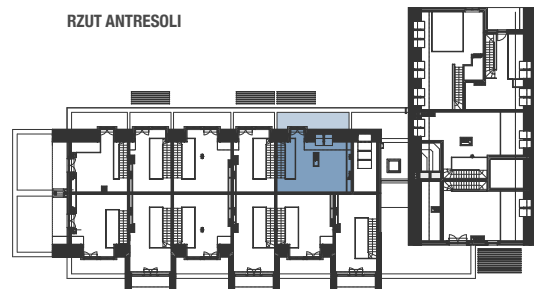

projekt:



STUDIO - PROJEKT

AUTORSKA PRACOWNIA ARCHITEKTONICZNA S.C.
RYSZARD BĄK ANNA MIKULSKA-BĄK PIOTR MIKULSKI-BĄK

developep:

Jerzy Tanajewski BUDEXTAN
Przedsiębiorstwo Budowlane

11-700 Mragowo, Marcinkowo 156