

# BUDYNEK MIESZKALNY WIELORODZINNY

Mragowo, ul. Oficerska,

## MIESZKANIE NR 38



kondygnacja +3 - PIĘTRO II

2 - pokojowe z antresolą

pow. uż. - 62,33 m<sup>2</sup>

balkon - 13,71 m<sup>2</sup>

balkon z antresoli - 7,04 m<sup>2</sup>

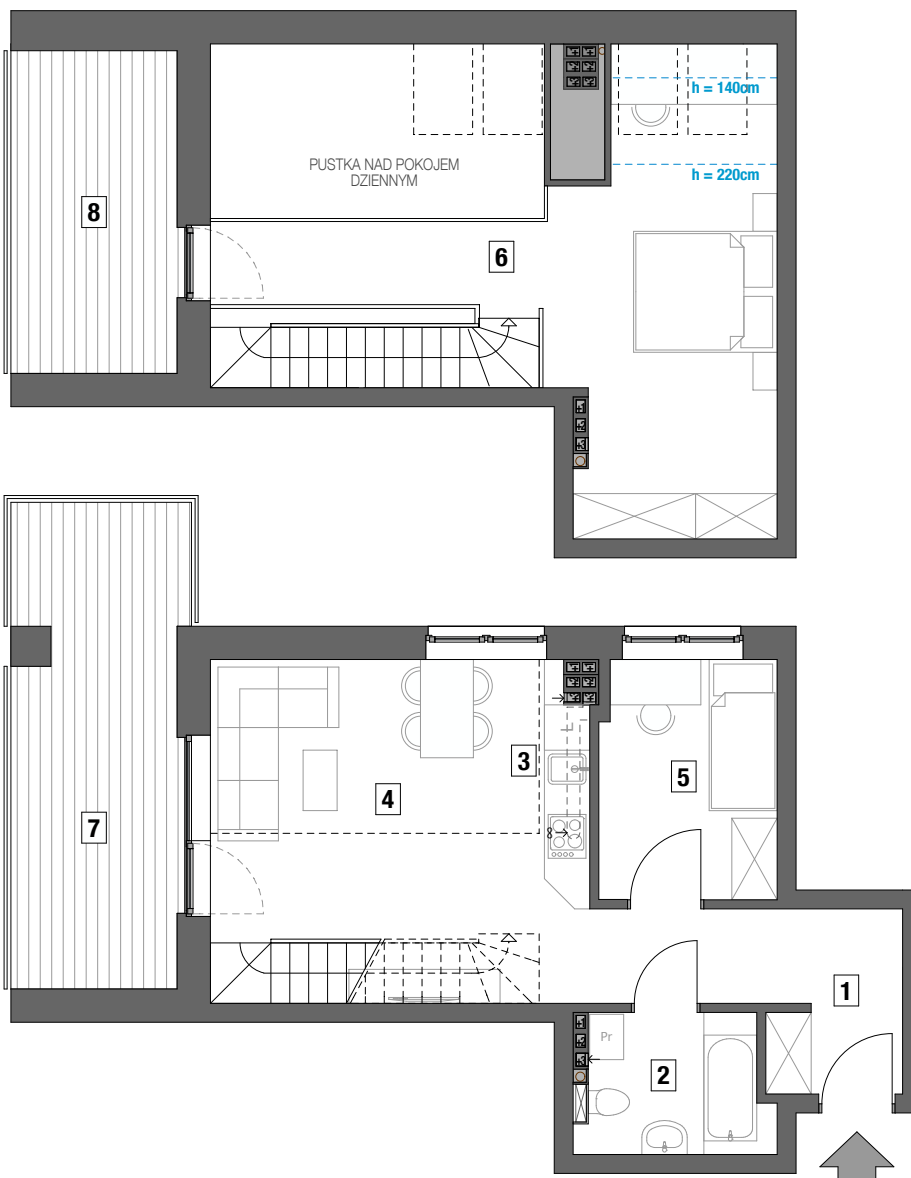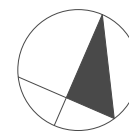


SKALA 1 : 100


- |                        |                        |
|------------------------|------------------------|
| 1 - przedpokój         | - 7,25 m <sup>2</sup>  |
| 2 - łazienka           | - 4,55 m <sup>2</sup>  |
| 3 - aneks kuchenny     | - 1,69 m <sup>2</sup>  |
| 4 - pokój dzienny      | - 20,95 m <sup>2</sup> |
| 5 - pokój              | - 7,38 m <sup>2</sup>  |
| 6 - antresola          | - 20,51 m <sup>2</sup> |
| 7 - balkon             | - 13,71 m <sup>2</sup> |
| 8 - balkon z antresoli | - 7,04 m <sup>2</sup>  |



RZUT PIĘTRA II

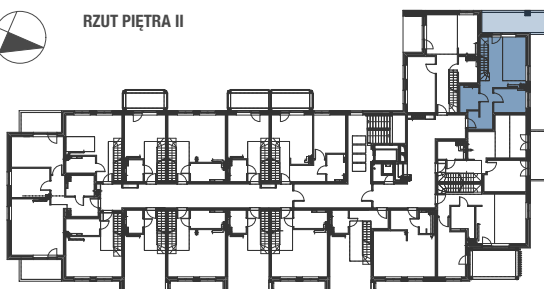

RZUT ANTRESOLI

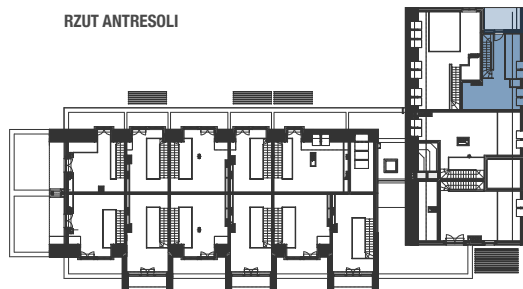

projekt:



**STUDIO - PROJEKT**

AUTORSKA PRACOWNIA ARCHITEKTONICZNA S.C.  
RYSZARD BĄK ANNA MIKULSKA-BĄK PIOTR MIKULSKI-BĄK

developer:

**Jerzy Tanajewski BUDEXTAN**  
Przedsiębiorstwo Budowlane

11-700 Mragowo, Marcinkowo 156