

BUDYNEK MIESZKALNY WIELORODZINNY

Mragowo, ul. Oficerska,




MIESZKANIE NR 39

kondygnacja +3 - PIĘTRO II

2 - pokojowe z antresolą

pow. uż. - 75,51 m²

balkon - 8,22 m²

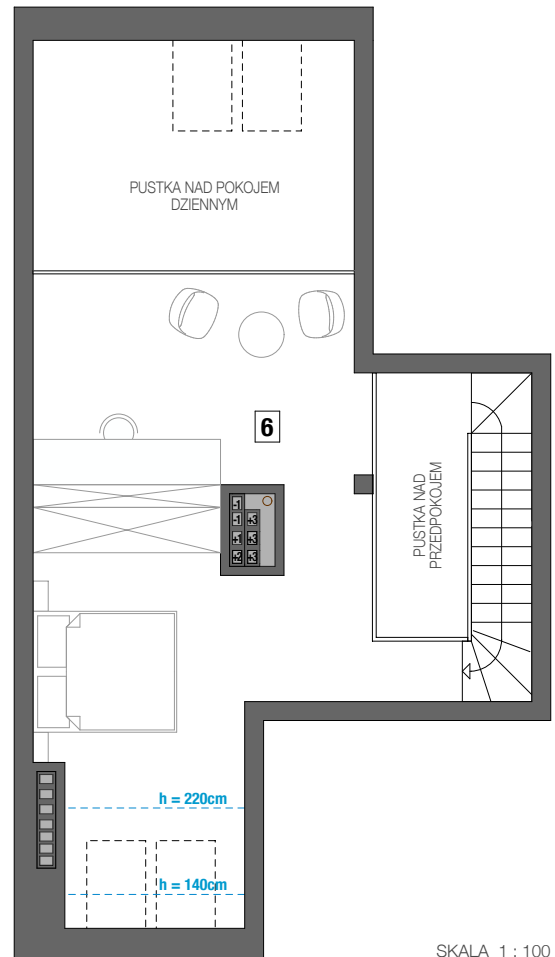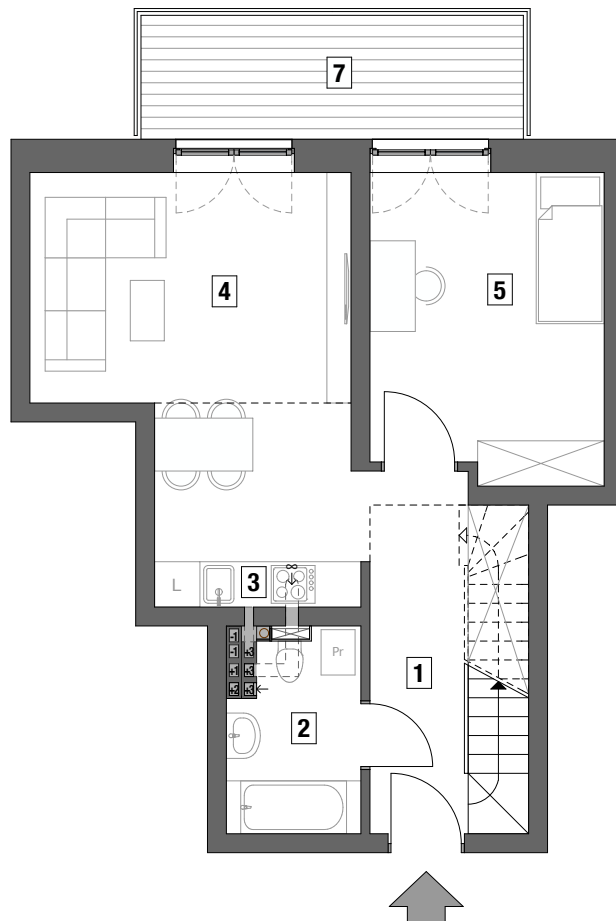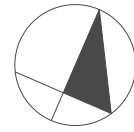


1 - przedpokój	- 9,69 m ²
2 - łazienka	- 4,34 m ²
3 - aneks kuchenny	- 1,62 m ²
4 - pokój dzienny	- 18,29 m ²
5 - pokój	- 12,19 m ²
6 - antresola	- 29,38 m ²
7 - balkon	- 8,22 m ²


SKALA 1 : 100



RZUT PIĘTRA II

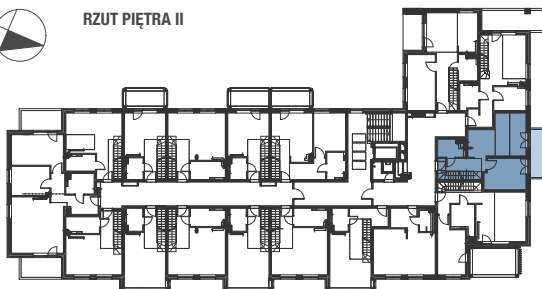

RZUT ANTRESOLI

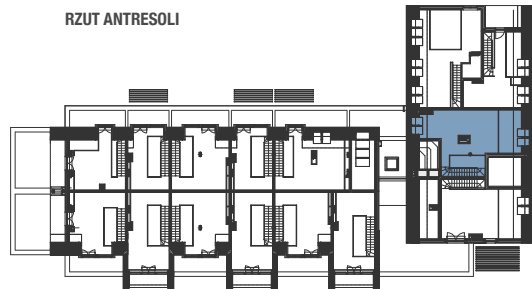

projekt:



STUDIO - PROJEKT

AUTORSKA PRACOWNIA ARCHITEKTONICZNA S.C.
RYSZARD BĄK ANNA MIKULSKA-BĄK PIOTR MIKULSKI-BĄK

developer:

Jerzy Tanajewski BUDEXTAN
Przedsiębiorstwo Budowlane

11-700 Mragowo, Marcinkowo 156