

BUDYNEK MIESZKALNY WIELORODZINNY

Mragowo, ul. Oficerska,

MIESZKANIE NR 23

kondygnacja +3 - PIĘTRO II

2 - pokojowe z antresolą




pow. uż. - 54,31 m²

antresola - 27,35 m²

balkon - 15,72 m²

taras - 35,32 m²


SKALA 1 : 100

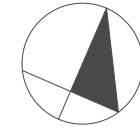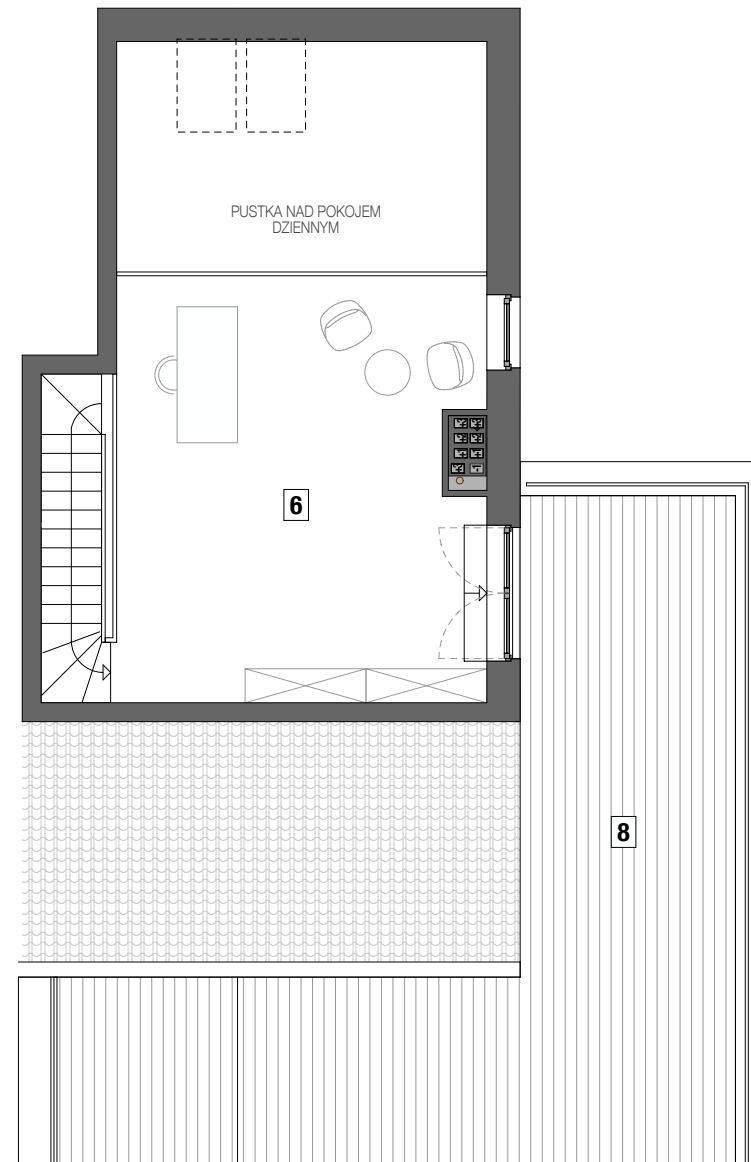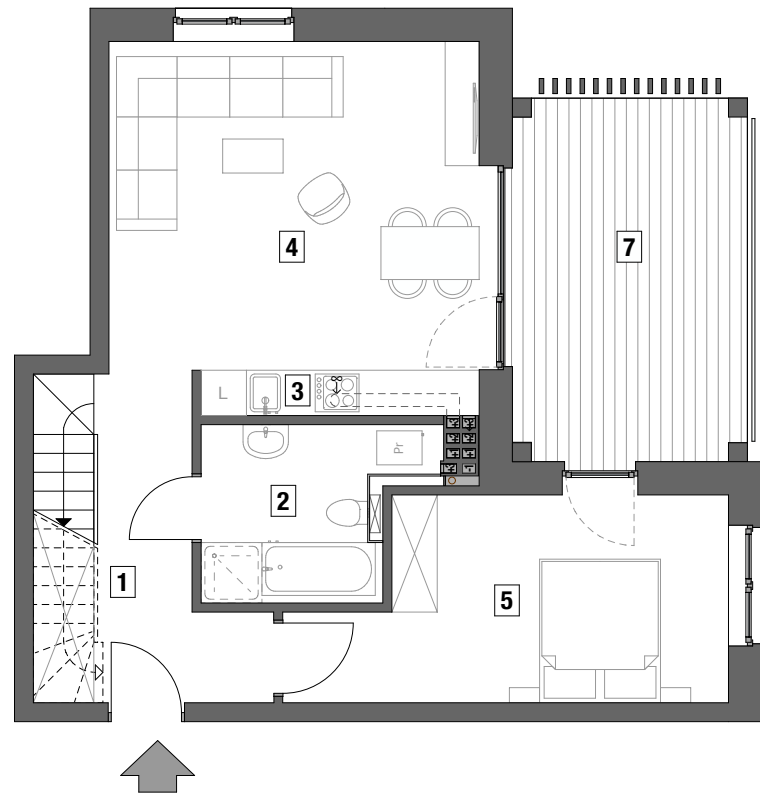


1 - przedpokój	- 10,49 m ²
2 - łazienka	- 6,31 m ²
3 - aneks kuchenny	- 2,21 m ²
4 - pokój dzienny	- 21,31 m ²
5 - pokój	- 13,99 m ²
6 - antresola	- 27,35 m ²
7 - balkon	- 15,72 m ²
8 - taras	- 35,32 m ²



RZUT PIĘTRA II
SKALA 1 : 500

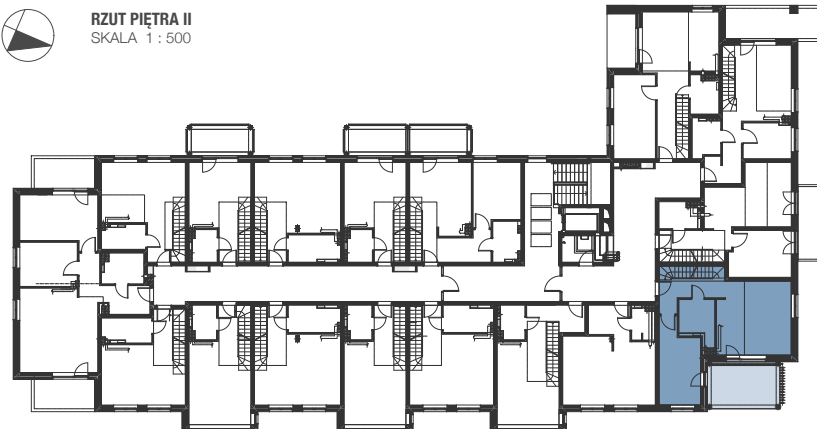

RZUT ANTRESOLI
SKALA 1 : 500

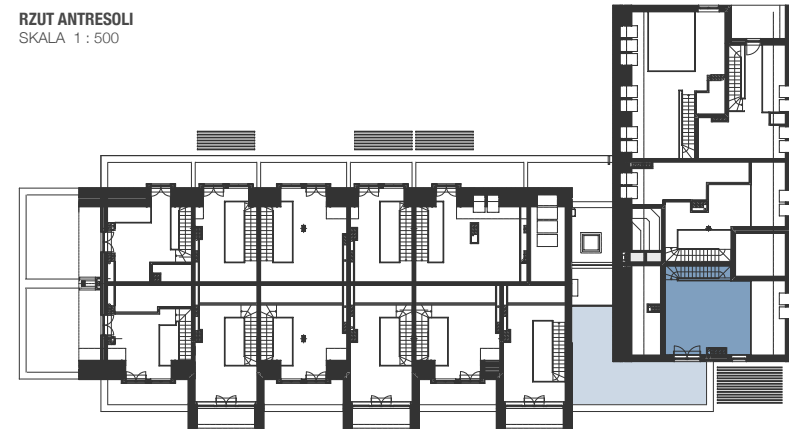

Jerzy Tanajewski BUDEXTAN
Przedsiębiorstwo Budowlane
developer: 11-700 Mragowo, Marcinkowo 156

STUDIO - PROJEKT
AUTORSKA PRACOWNIA ARCHYTEKTONICZNA S.C.
RYSZARD BAK ANNA MIKULSKA-BAK PIOTR MIKULSKI-BAK
projekt: