

# BUDYNEK MIESZKALNY WIELORODZINNY


Mragowo, ul. Oficerska,

## MIESZKANIE NR 24


kondygnacja +3 - PIĘTRO II

1 - pokojowe

pow. uż. - 35,72 m<sup>2</sup>

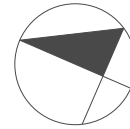


SKALA 1 : 100

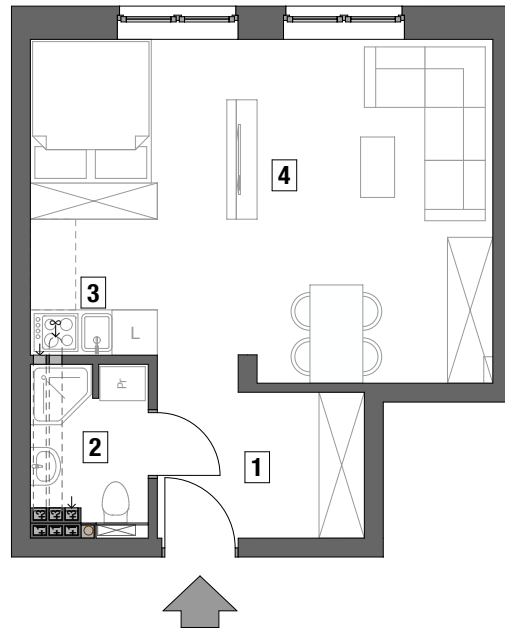

1 - przedpokój	- 6,44 m <sup>2</sup>
2 - łazienka	- 3,25 m <sup>2</sup>
3 - aneks kuchenny	- 2,00 m <sup>2</sup>
4 - pokój dzienny	- 24,03 m <sup>2</sup>



RZUT PIĘTRA II  
SKALA 1 : 500

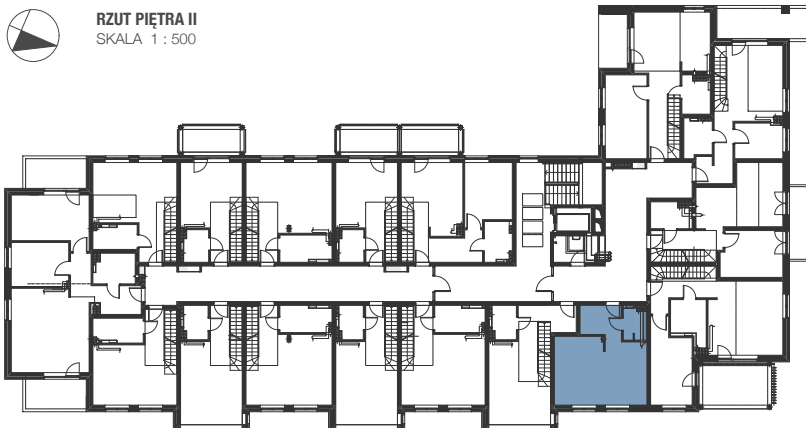

developer:

Jerzy Tanajewski BUDEXTAN  
Przedsiębiorstwo Budowlane

11-700 Mragowo, Marcinkowo 156

projekt:



**STUDIO - PROJEKT**

AUTORSKA PRACOWNIA ARCHITEKTONICZNA S.C.  
RYSZARD BAJK, ANNA MIKULSKA-BAJK, PIOTR MIKULSKI-BAJK