

BUDYNEK MIESZKALNY WIELORODZINNY

Mragowo, ul. Oficerska,

MIESZKANIE NR 26



kondygnacja +3 - PIĘTRO II

1 - pokojowe z antresolą

pow. uż. - 35,81 m²

antresola - 16,13 m²

taras - 7,60 m²

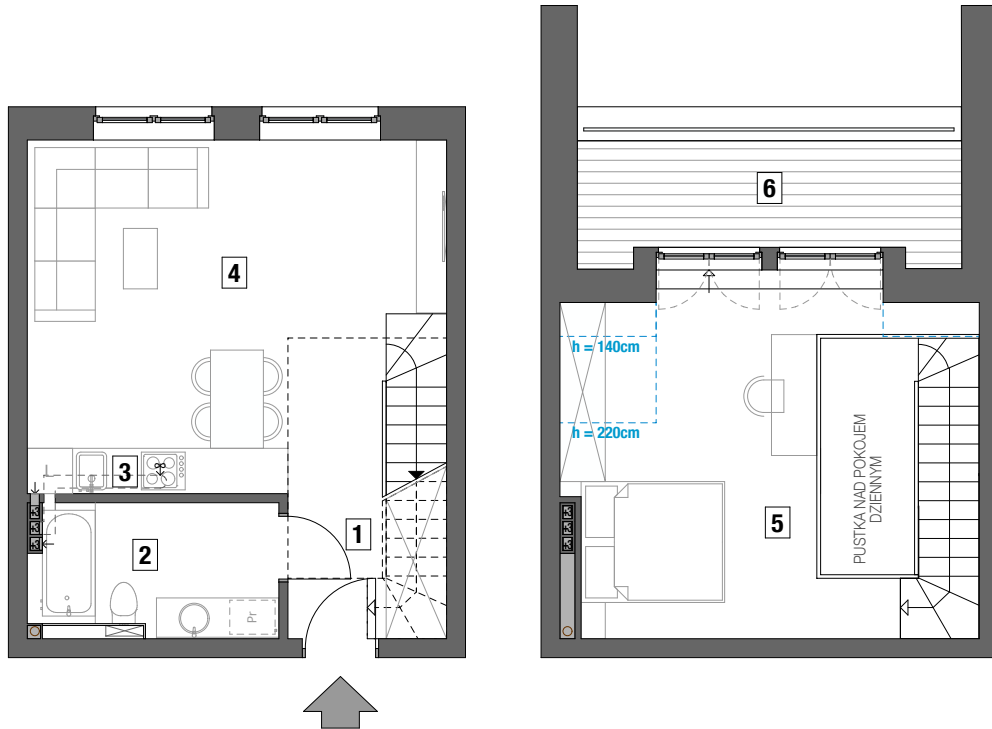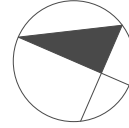


SKALA 1 : 100


1 - przedpokój	- 5,29 m ²
2 - łazienka	- 5,81 m ²
3 - aneks kuchenny	- 2,07 m ²
4 - pokój dzienny	- 22,64 m ²
5 - antresola	- 16,13 m ²
6 - taras	- 7,60 m ²



RZUT PIĘTRA II

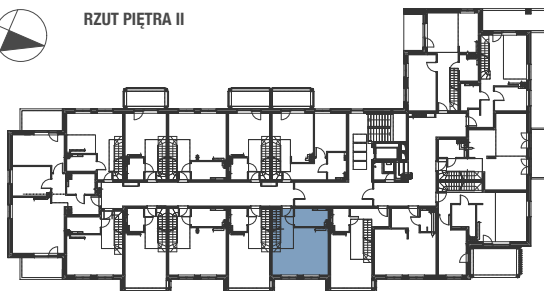

RZUT ANTRESOLI

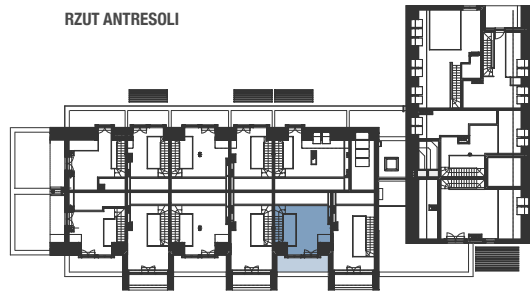

projekt:



STUDIO - PROJEKT
AUTORSKA PRACOWNIA ARCHITEKTONICZNA S.C.
RYSZARD BĄK ANNA MIKULSKA-BĄK PIOTR MIKULSKI-BĄK

deweloper:

Jerzy Tanajewski BUDEX TAN
Przedsiębiorstwo Budowlane

11-700 Mragowo, Marcinkowo 156