

# BUDYNEK MIESZKALNY WIELORODZINNY

Mrągowo, ul. Oficerska,

## MIESZKANIE NR 27


kondygnacja +3 - PIĘTRO II

1 - pokojowe z antresolą



pow. uż. - 31,27 m<sup>2</sup>

antresola - 17,78 m<sup>2</sup>

taras - 5,54 m<sup>2</sup>

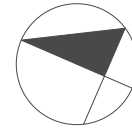


SKALA 1 : 100

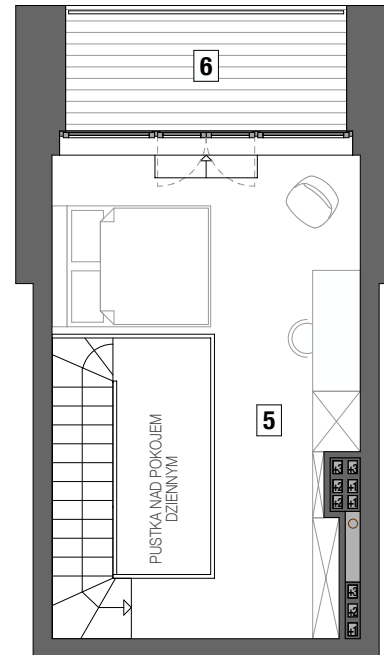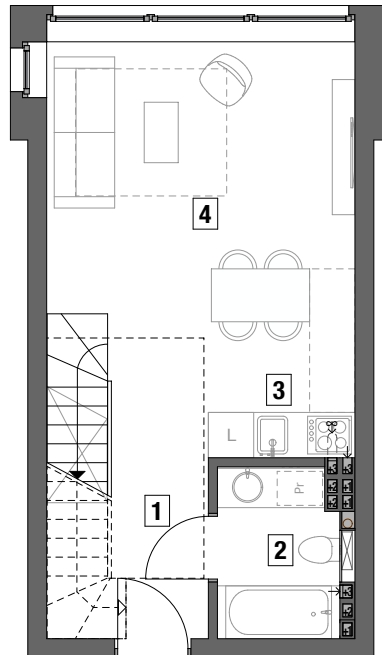


|                    |                        |
|--------------------|------------------------|
| 1 - przedpokój     | - 6,41 m <sup>2</sup>  |
| 2 - łazienka       | - 3,69 m <sup>2</sup>  |
| 3 - aneks kuchenny | - 1,16 m <sup>2</sup>  |
| 4 - pokój dzienny  | - 20,01 m <sup>2</sup> |
| 5 - antresola      | - 17,78 m <sup>2</sup> |
| 6 - taras          | - 5,54 m <sup>2</sup>  |



RZUT PIĘTRA II

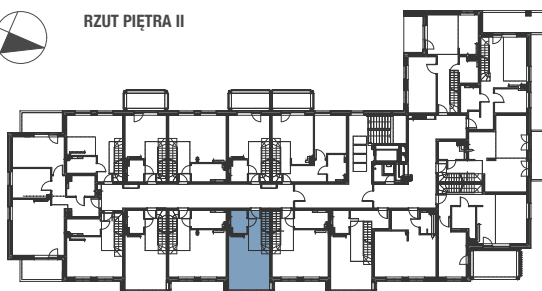

RZUT ANTRESOLI

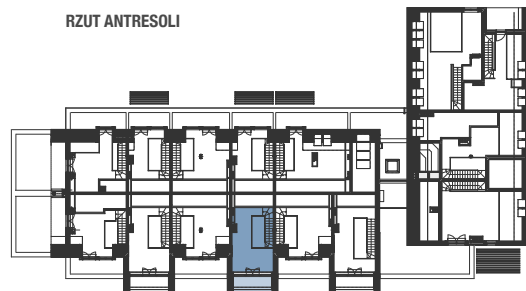

projekt:



**STUDIO - PROJEKT**

AUTORSKA PRACOWNIA ARCHITEKTONICZNA S.C.  
RYSZARD BĄK ANNA MIKULSKA-BĄK PIOTR MIKULSKI-BĄK

deweloper:

**Jerzy Tanajewski BUDEXTAN**  
Przedsiębiorstwo Budowlane

11-700 Mrągowo, Marcinkowo 156