

BUDYNEK MIESZKALNY WIELORODZINNY

Mragowo, ul. Oficerska,

MIESZKANIE NR 30

kondygnacja +3 - PIĘTRO II




1 - pokojowe z antresolą

pow. uż. - 32,39 m²

antresola - 14,70 m²

taras 1 - 25,89 m²

taras 2 - 7,91 m²

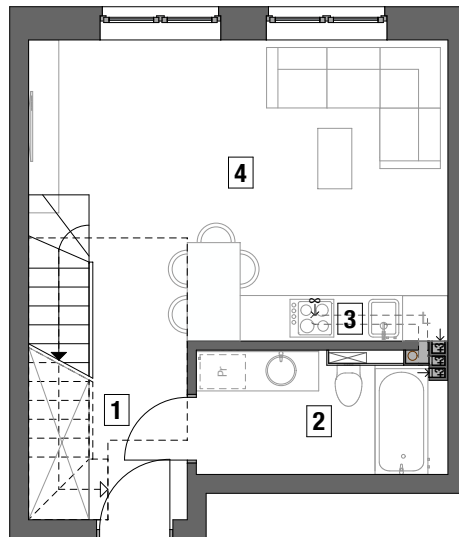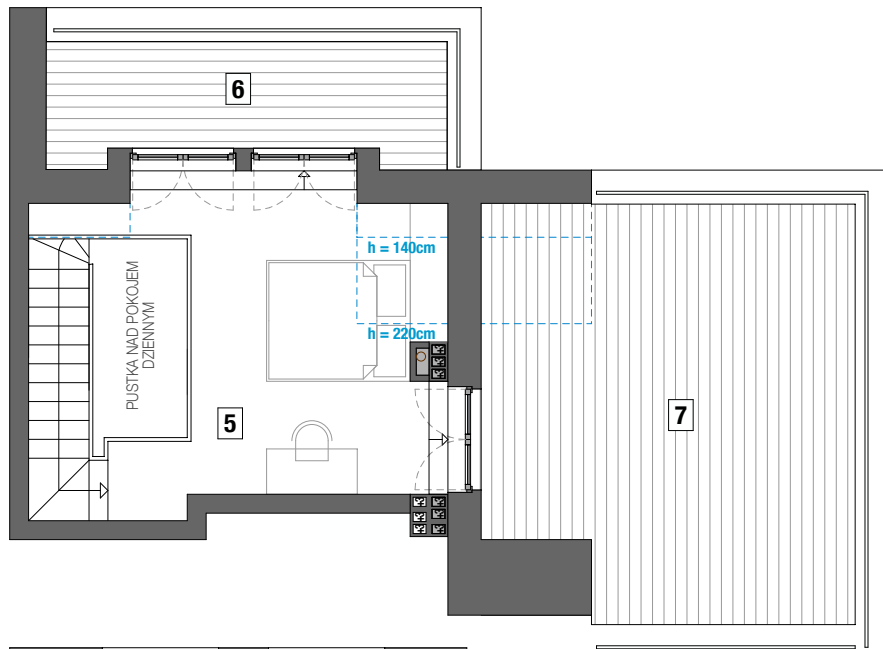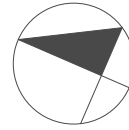


| | |
|--------------------|------------------------|
| 1 - przedpokój | - 6,23 m ² |
| 2 - łazienka | - 5,30 m ² |
| 3 - aneks kuchenny | - 2,07 m ² |
| 4 - pokój dzienny | - 18,79 m ² |
| 5 - antresola | - 14,70 m ² |
| 6 - taras 2 | - 7,91 m ² |
| 7 - taras 1 | - 25,89 m ² |


SKALA 1 : 100



RZUT PIĘTRA II

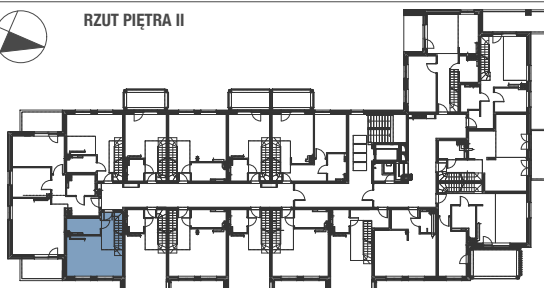

RZUT ANTRESOLI

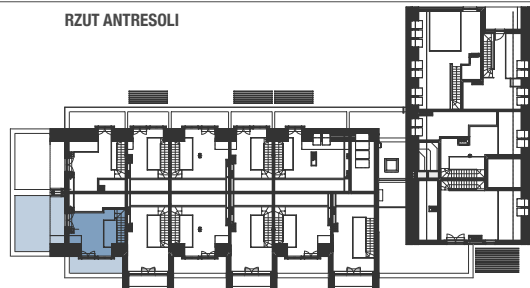

projekt:



STUDIO - PROJEKT

AUTORSKA PRACOWNIA ARCHYTEKTONICZNA S.C.
RYSZARD BĄK ANNA MIKULSKA-BĄK PIOTR MIKULSKI-BĄK

deweloper:

Jerzy Tanajewski BUDEXTAN
Przedsiębiorstwo Budowlane

11-700 Mragowo, Marcinkowo 156