

BUDYNEK MIESZKALNY WIELORODZINNY

Mragowo, ul. Oficerska,

MIESZKANIE NR 31


kondygnacja +3 - PIĘTRO II

3 - pokojowe

pow. uż. - 70,54 m²

balkon 1 - 9,03 m²

balkon 2 - 9,03 m²

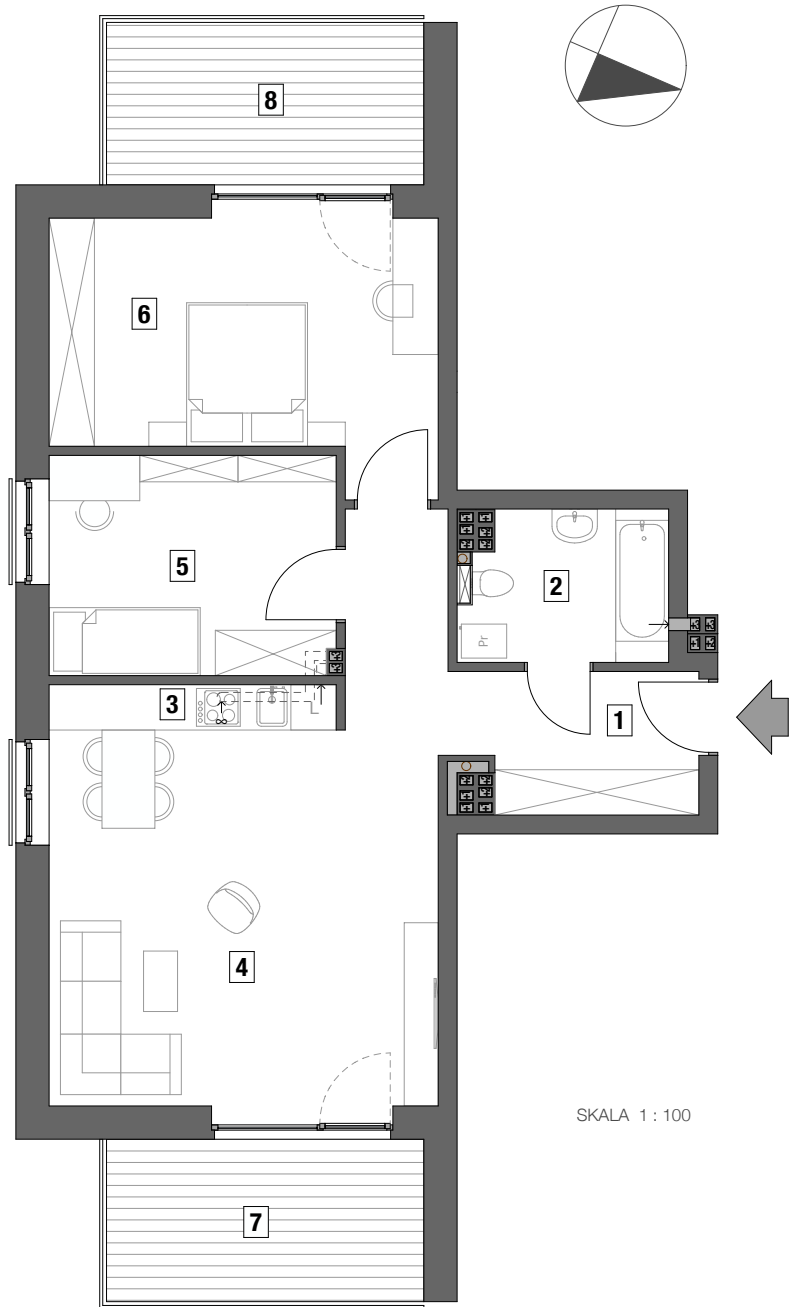

1 - przedpokój	- 9,84 m ²
2 - łazienka	- 5,36 m ²
3 - aneks kuchenny	- 2,27 m ²
4 - pokój dzienny	- 25,62 m ²
5 - pokój	- 11,02 m ²
6 - pokój	- 16,43 m ²
7 - balkon 1	- 9,03 m ²
8 - balkon 2	- 9,03 m ²



RZUT PIĘTRA II
SKALA 1 : 500

