

BUDYNEK MIESZKALNY WIELORODZINNY

Mrągowo, ul. Oficerska,

MIESZKANIE NR 37




kondygnacja +3 - PIĘTRO II

2 - pokojowe z antresolą

pow. uż. - 51,51 m²

antresola - 31,12 m²

loggia - 6,80 m²

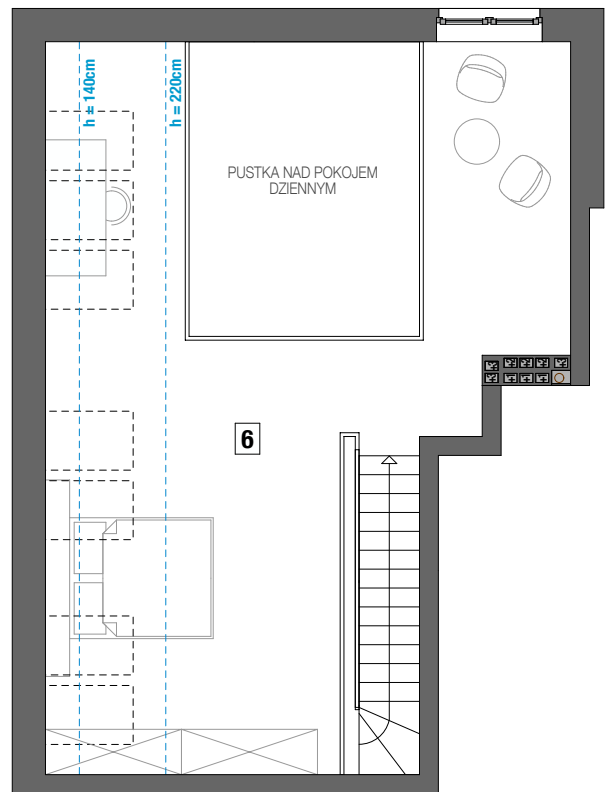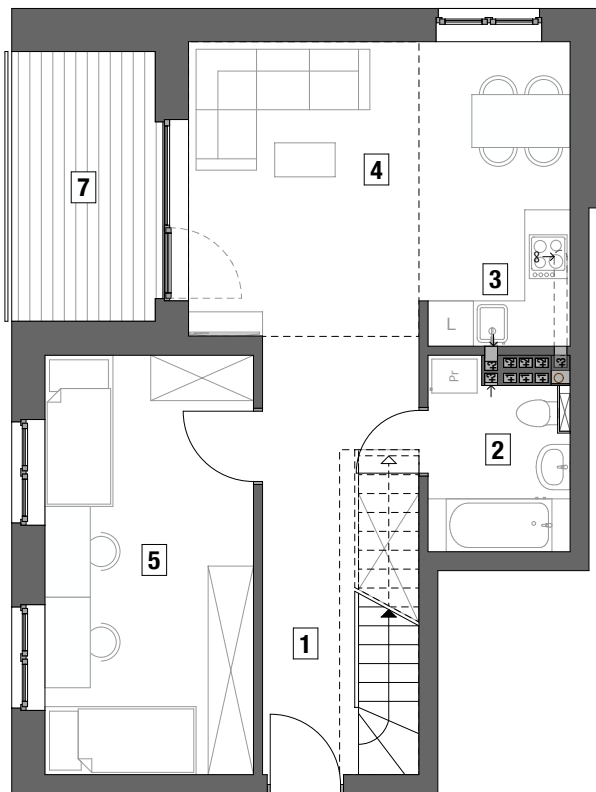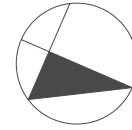


SKALA 1 : 100




1 - przedpokój	- 11,75 m ²
2 - łazienka	- 4,42 m ²
3 - aneks kuchenny	- 1,85 m ²
4 - pokój dzienny	- 18,17 m ²
5 - pokój	- 15,32 m ²
6 - antresola	- 31,12 m ²
7 - loggia	- 6,80 m ²



RZUT PIĘTRA II

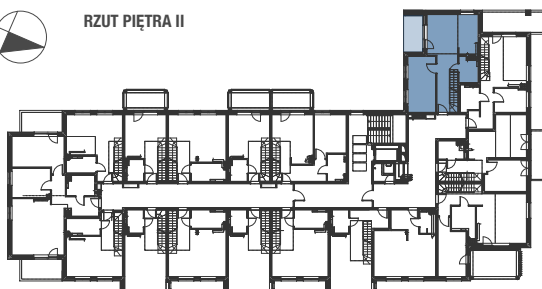

RZUT ANTRESOLI

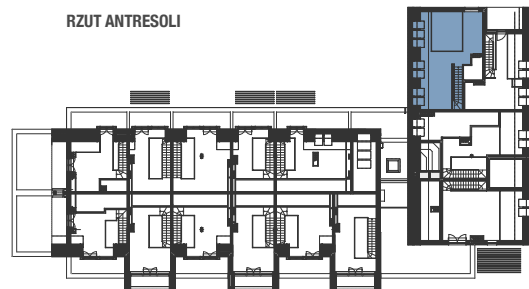

projekt:



STUDIO - PROJEKT

AUTORSKA PRACOWNIA ARCHITEKTONICZNA S.C.
RYSZARD BĄK ANNA MIKULSKA-BĄK PIOTR MIKULSKI-BĄK

developer:

Jerzy Tanajewski BUDEXTAN
Przedsiębiorstwo Budowlane

11-700 Mrągowo, Marcinkowo 156