

# BUDYNEK MIESZKALNY WIELORODZINNY

Mragowo, ul. Oficerska,

## MIESZKANIE NR 38

kondygnacja +3 - PIĘTRO II


2 - pokojowe z antresolą

pow. uż. - 41,82 m<sup>2</sup>


antresola - 20,51 m<sup>2</sup>

balkon - 13,71 m<sup>2</sup>

balkon z antresoli - 7,04 m<sup>2</sup>

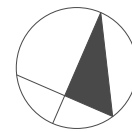


SKALA 1 : 100

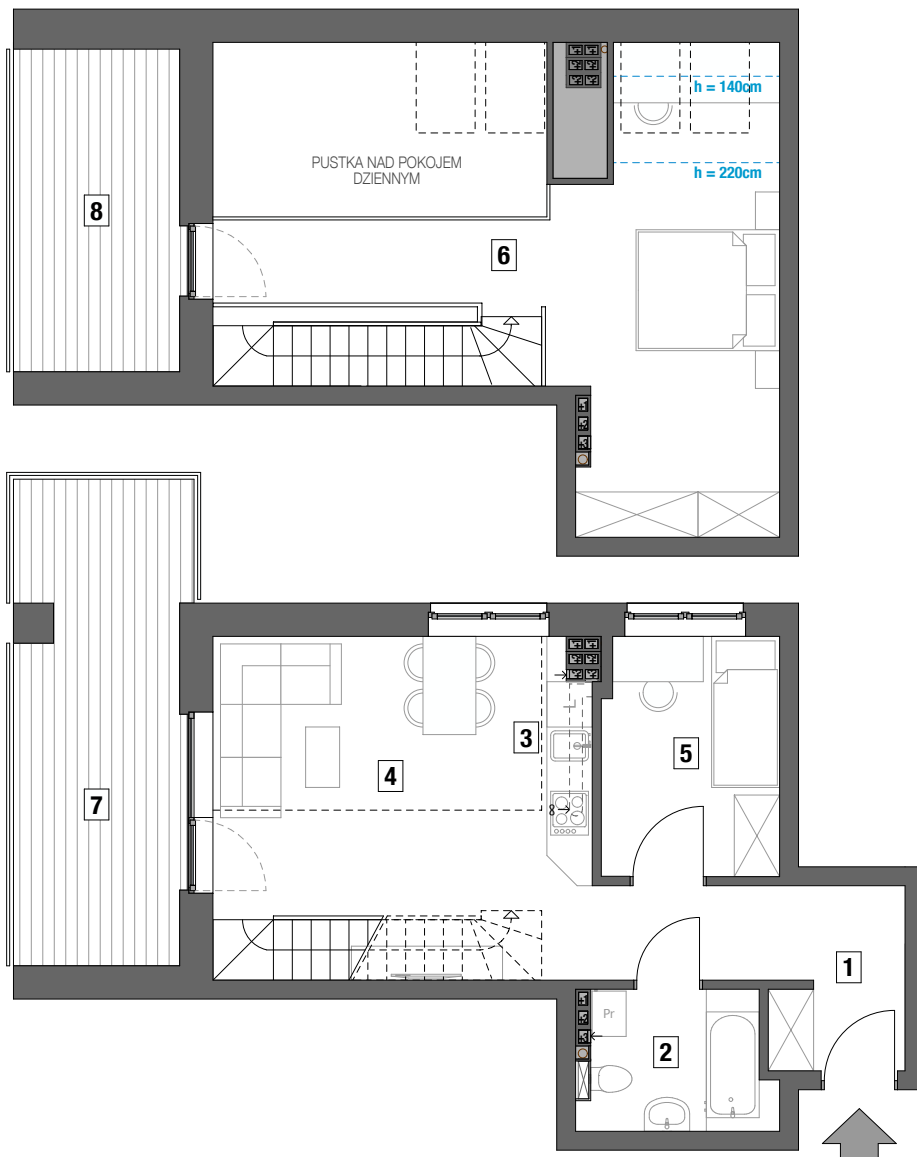


- 1 - przedpokój - 7,25 m<sup>2</sup>
- 2 - łazienka - 4,55 m<sup>2</sup>
- 3 - aneks kuchenny - 1,69 m<sup>2</sup>
- 4 - pokój dzienny - 20,95 m<sup>2</sup>
- 5 - pokój - 7,38 m<sup>2</sup>
- 6 - antresola - 20,51 m<sup>2</sup>
- 7 - balkon - 13,61 m<sup>2</sup>
- 8 - balkon z antresoli - 7,04 m<sup>2</sup>



RZUT PIĘTRA II

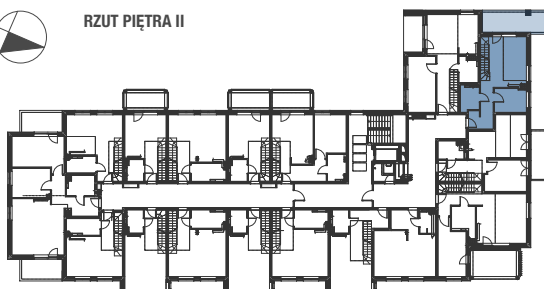

RZUT ANTRESOLI

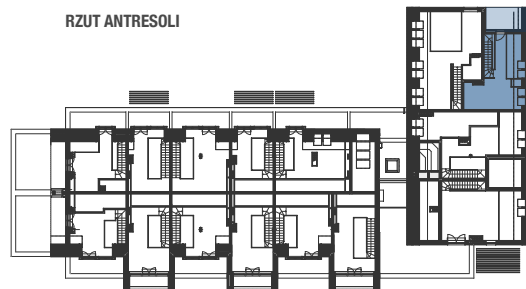

projekt:



**STUDIO - PROJEKT**

AUTORSKA PRACOWNIA ARCHITEKTONICZNA S.C.  
RYSZARD BĄK ANNA MIKULSKA-BĄK PIOTR MIKULSKI-BĄK

developer:

**Jerzy Tanajewski BUDEXTAN**  
Przedsiębiorstwo Budowlane

11-700 Mragowo, Marcinkowo 156