

# BUDYNEK MIESZKALNY WIELORODZINNY

Mragowo, ul. Oficerska,

## MIESZKANIE NR 39



kondygnacja +3 - PIĘTRO II

2 - pokojowe z antresolą

pow. uż. - 47,22 m<sup>2</sup>

antresola - 13,51 m<sup>2</sup>

balkon - 8,22 m<sup>2</sup>

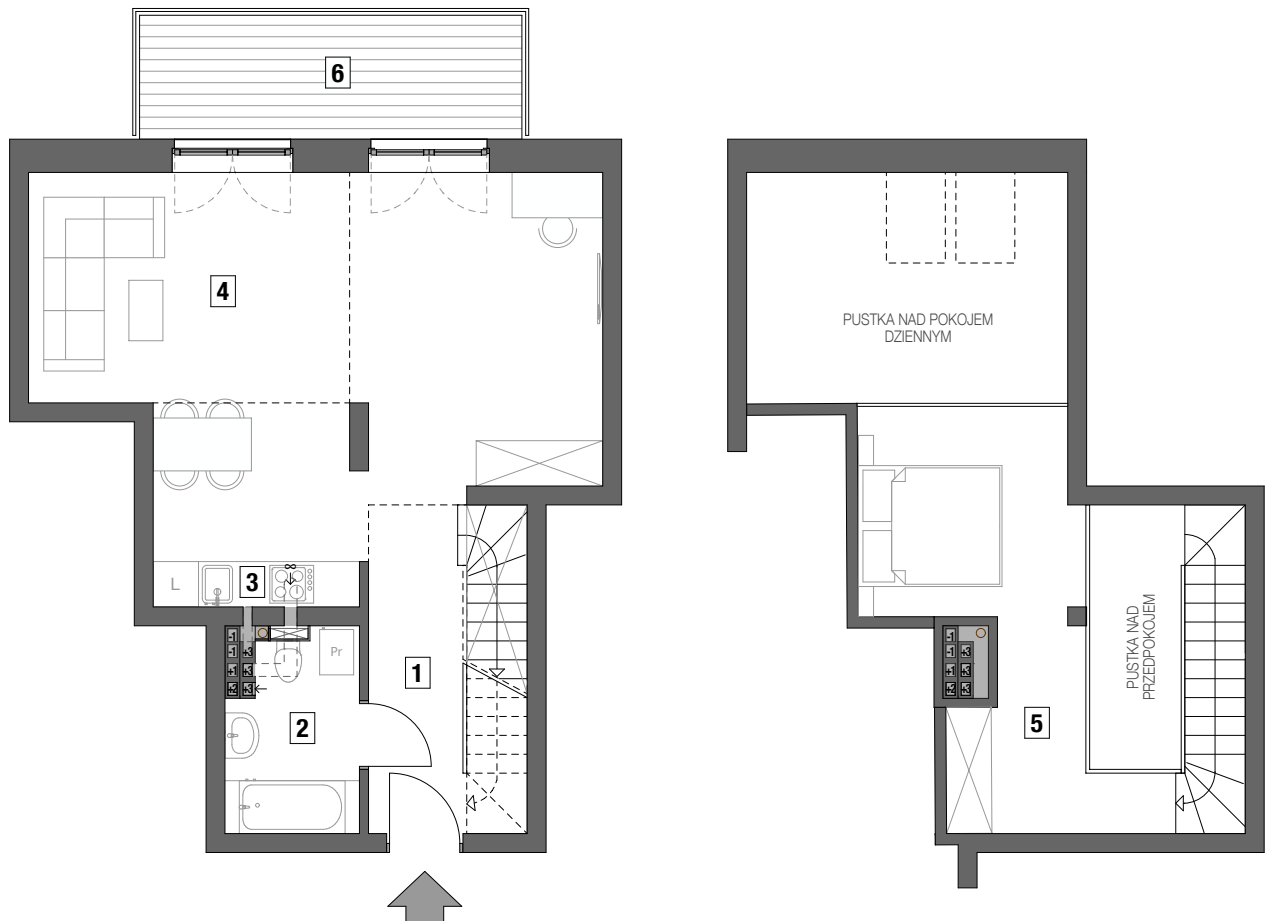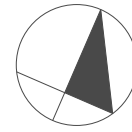


1 - przedpokój	- 8,97 m <sup>2</sup>
2 - łazienka	- 4,34 m <sup>2</sup>
3 - aneks kuchenny	- 1,62 m <sup>2</sup>
4 - pokój dzienny	- 32,29 m <sup>2</sup>
5 - antresola	- 13,51 m <sup>2</sup>
6 - balkon	- 8,22 m <sup>2</sup>


SKALA 1 : 100



RZUT PIĘTRA II

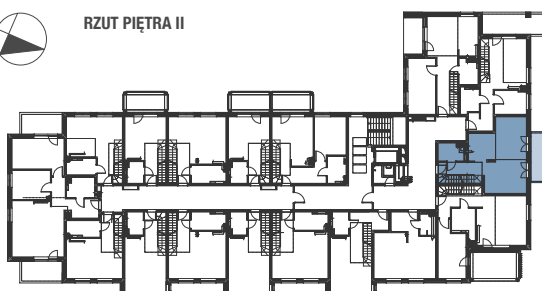

RZUT ANTRESOLI

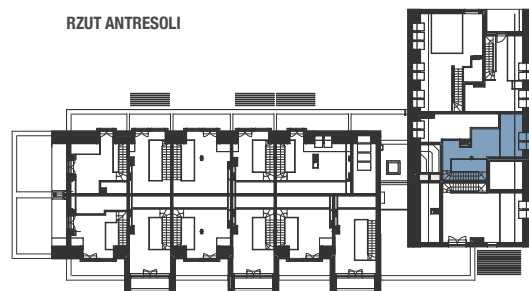

projekt:



**STUDIO - PROJEKT**

AUTORSKA PRACOWNIA ARCHITEKTONICZNA S.C.  
RYSZARD BĄK ANNA MIKULSKA-BĄK PIOTR MIKULSKI-BĄK

deweloper:

**Jerzy Tanajewski BUDEXTAN**  
Przedsiębiorstwo Budowlane

11-700 Mragowo, Marcinkowo 156