

BUDYNEK MIESZKALNY WIELORODZINNY


Mragowo, ul. Oficerska 29

MIESZKANIE NR 24


kondygnacja+3-PIĘTRO II

1 - pokojowe

pow. użytk. - 35,30 m²

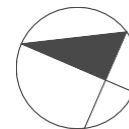


SKALA 1 : 100

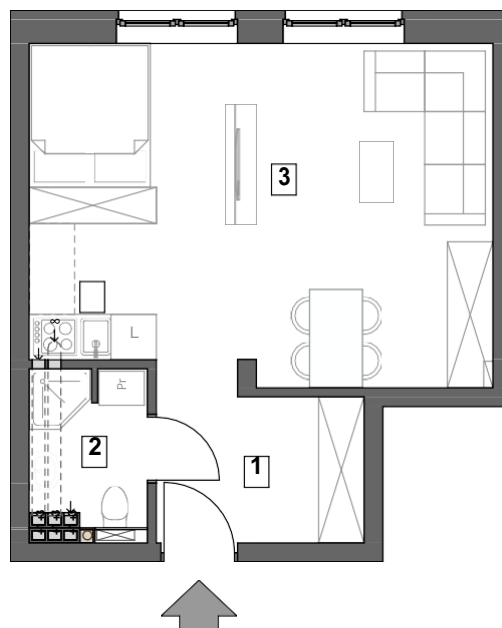

- 1 - przedpokój - 5,71 m²
- 2 - łazienka - 3,17 m²
- 3 - pokój dzienny - 26,42 m²

RZUT PIĘTRA II
SKALA 1 : 500

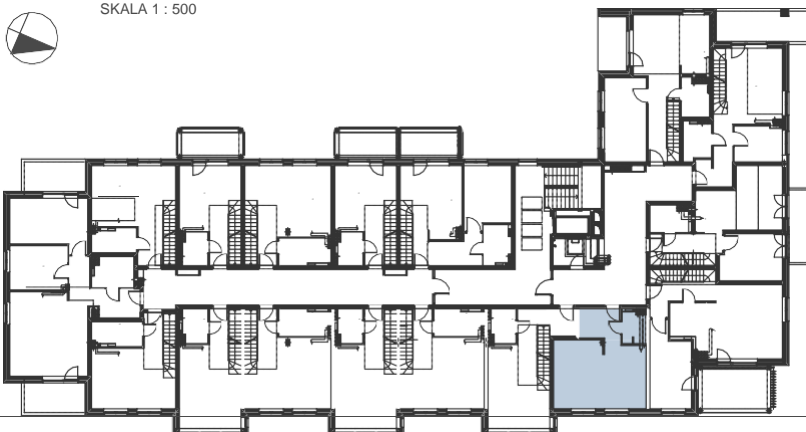

deweloper:	Jerzy Tanajewski BUDEXTAN Przedsiębiorstwo Budowlane 11-700 Mragowo, Marcinkowo 156
projekt:	STUDIO - PROJEKT AUTORSKA PRACOWNIA ARCHYTEKTONICZNA S.C. RYSZARD BAK ANNA MIKULSKA-BAK PIOTR MIKULSKI-BAK