

BUDYNEK MIESZKALNY WIELORODZINNY

Mragowo, ul. Oficerska 29

MIESZKANIE NR 28




kondygnacja +3 - PIĘTRO II

1 - pokojowe z antresolą

pow. użytk. - 36,29 m²

antresola - 16,51 m²

taras - 7,85 m²

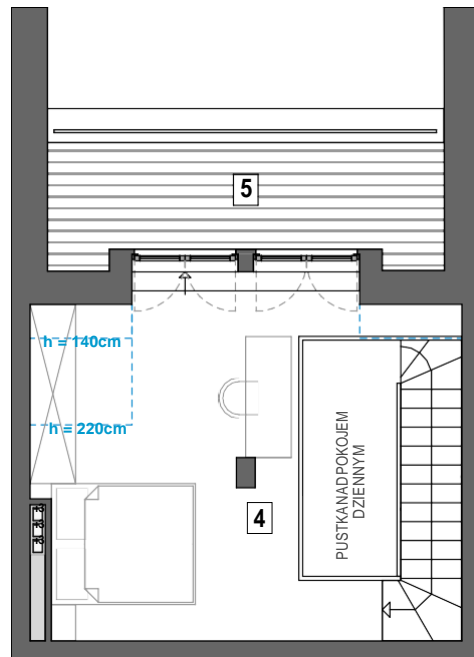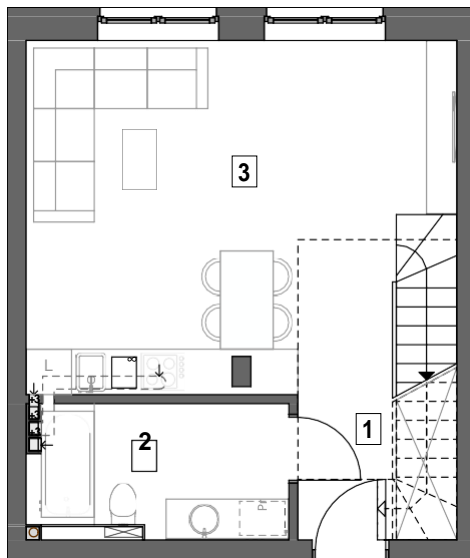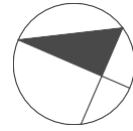


SKALA 1 : 100


- 1 - przedpokój - 4,01 m²
- 2 - łazienka - 5,95 m²
- 3 - pokój dzienny - 26,33 m²
- 5 - antresola - 16,51 m²
- 6 - taras - 7,85 m²



RZUT PIĘTRA II

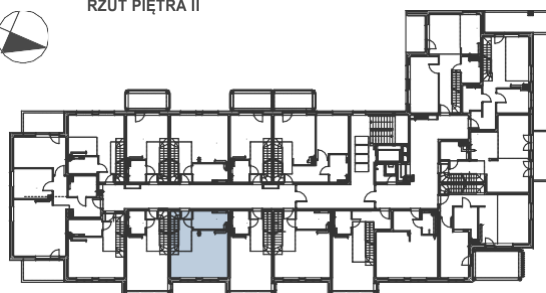

RZUT ANTRESOLI

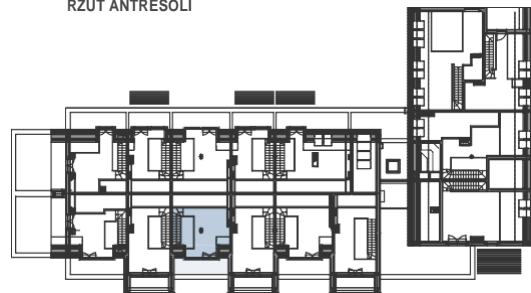

projekt:



STUDIO-PROJEKT

AUTORSKA PRACOWNIA ARCHITEKTONICZNA S.C.
RYSZARD BĄK ANNA MIKULSKA-BĄK PIOTR MIKULSKI-BĄK

deweloper:

Jerzy Tanajewski BUDEXTAN
Przedsiębiorstwo Budowlane

11-700 Mragowo, Marcinkowo 156