

# BUDYNEK MIESZKALNY WIELORODZINNY


Mrągowo, ul. Oficerska 29

## MIESZKANIE NR 11


kondygnacja +1 - PARTER

1 - pokojowe

pow. użytk. - 38,74 m<sup>2</sup>

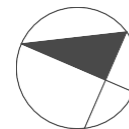


SKALA 1 : 100

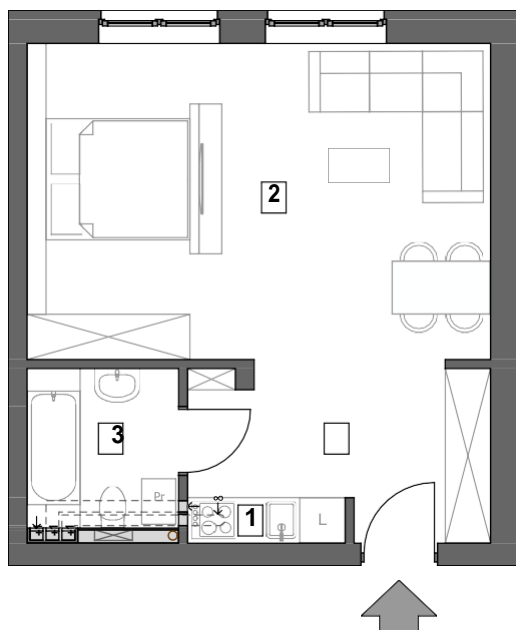

1 – pokój dzienny - 25,43m<sup>2</sup>  
2 -pokój - 9,03 m<sup>2</sup>  
3 -łazienka - 4,28m<sup>2</sup>

RZUT PARTERU  
SKALA 1 : 500

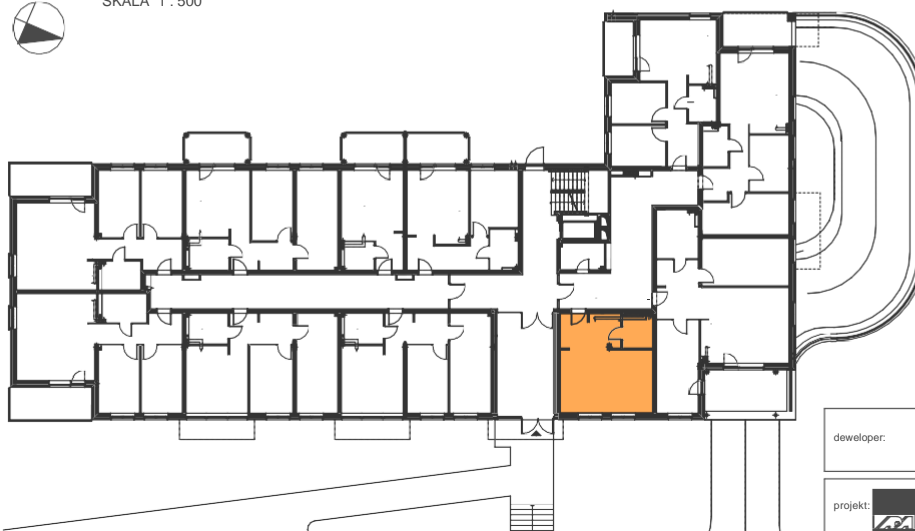

Jerzy Tanajewski BUDEXTAN  
Przedsiębiorstwo Budowlane  
deweloper: 11-700 Mrągowo, Marcinkowo 156

projekt:



**STUDIO - PROJEKT**  
AUTORSKA PRACOWNIA ARCHYTEKTONICZNA S.C.  
RYSZARD BĄK ANNA MIKULSKA-BĄK PIOTR MIKULSKI-BĄK