

# BUDYNEK MIESZKALNY WIELORODZINNY

Mragowo, ul. Oficerska 29


## MIESZKANIE NR 7

kondygnacja +1 - PARTER


2 - pokojowe

pow. uż. - 45,62 m<sup>2</sup>

balkon - 8,28 m<sup>2</sup>

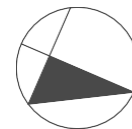


SKALA 1 : 100

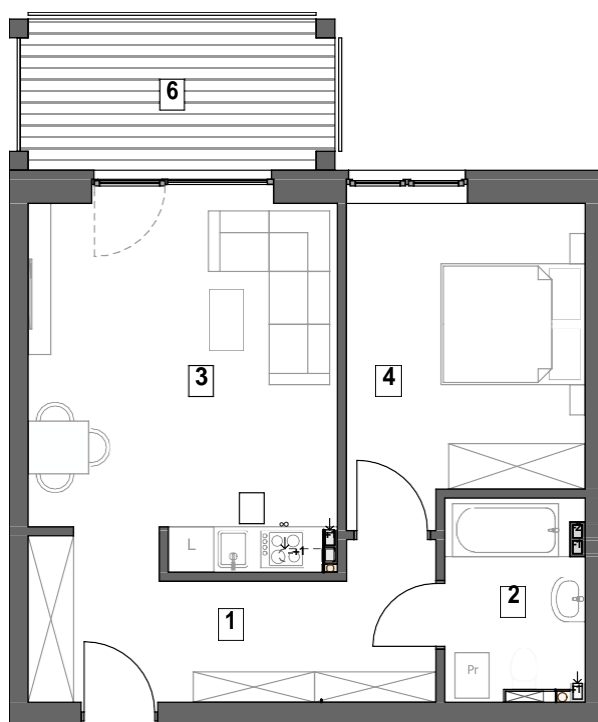

1 - przedpokój	- 10,12m <sup>2</sup>
2 - łazienka	- 4,69 m <sup>2</sup>
3 - pokój dzienny	- 18,41 m <sup>2</sup>
4 - pokój	- 12,40 m <sup>2</sup>
5 - balkon	- 8,28 m <sup>2</sup>

RZUT PARTERU  
SKALA 1 : 500

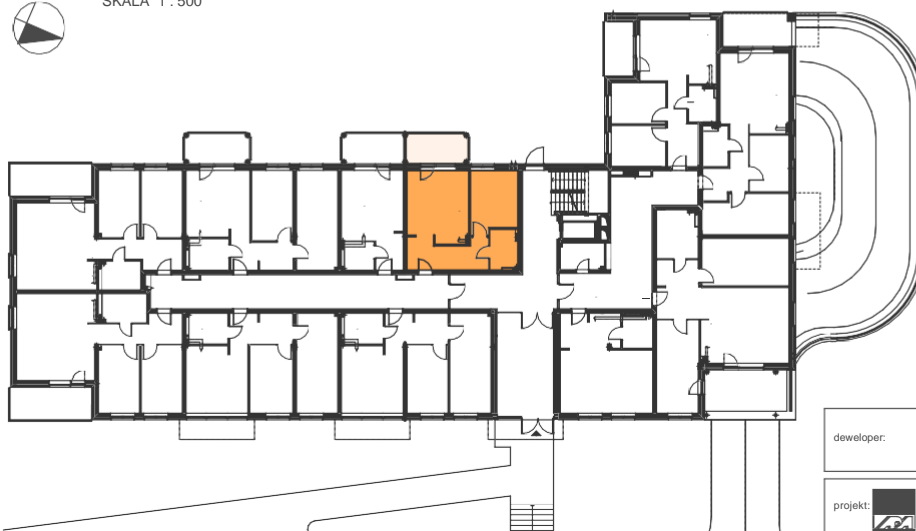

Jerzy Tanajewski BUDEX TAN  
Przedsiębiorstwo Budowlane  
deweloper: 11-700 Mragowo, Marcinkowo 156

projekt: 

**STUDIO - PROJEKT**  
AUTORSKA PRACOWNIA ARCHITEKTONICZNA S.C.  
RYSZARD BAK ANNA MIKULSKA-BAK PIOTR MIKULSKI-BAK