

BUDYNEK MIESZKALNY WIELORODZINNY

Mragowo, ul. Oficerska 29


MIESZKANIE NR 17

kondygnacja +2-PIĘTROI


3 - pokojowe

pow. użytk. - 67,06 m²

balkon - 9,03 m²

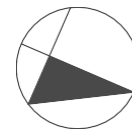


SKALA 1 : 100

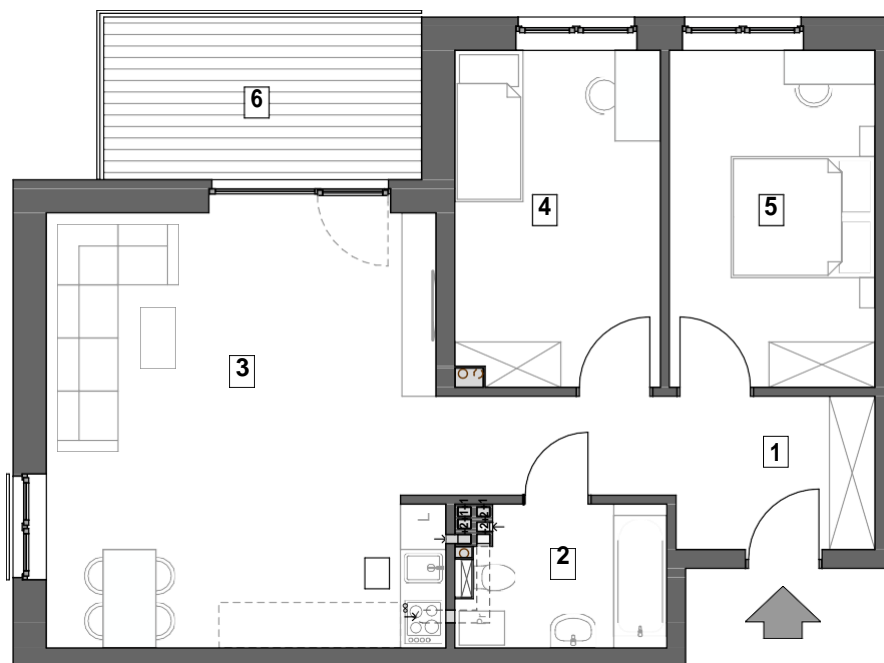

1 - przedpokój	- 10,30 m ²
2 - łazienka	- 5,69 m ²
3 - pokój dzienny	- 29,73 m ²
4 - pokój	- 10,33 m ²
5 - pokój	- 11,01 m ²
6 - balkon	- 9,03 m ²

RZUT PIĘTRA I
SKALA 1 : 500

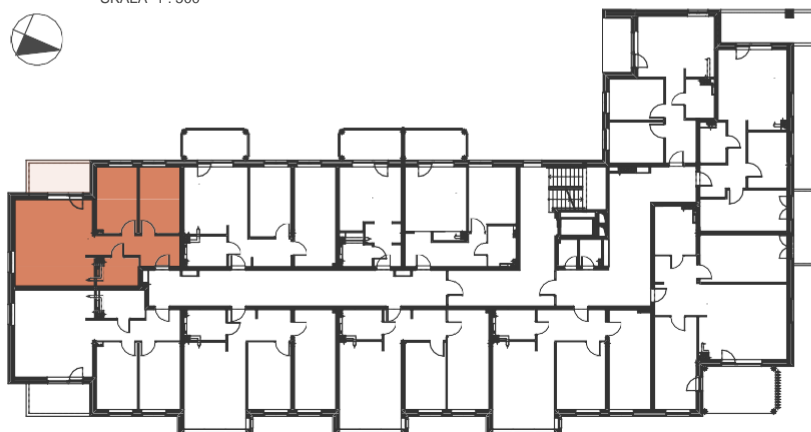

Jerzy Tanajewski BUDEXTAN
Przedsiębiorstwo Budowlane

deweloper: 11-700 Mragowo, Marcinkowo 156

STUDIO - PROJEKT

AUTORSKA PRACOWNIA ARCHITEKTONICZNA - S.C.
RYSZARD BAK ANNA MIKULSKA-BAK PIOTR MIKULSKI-BAK

projekt:

