

BUDYNEK MIESZKALNY WIELORODZINNY

Mrągowo, ul. Oficerska 29


MIESZKANIE NR 19

kondygnacja +2-PIĘTROI


1 - pokojowe

pow. użytk. - 25,10 m²

balkon - 8,28 m²

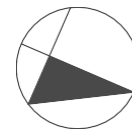


SKALA 1 : 100

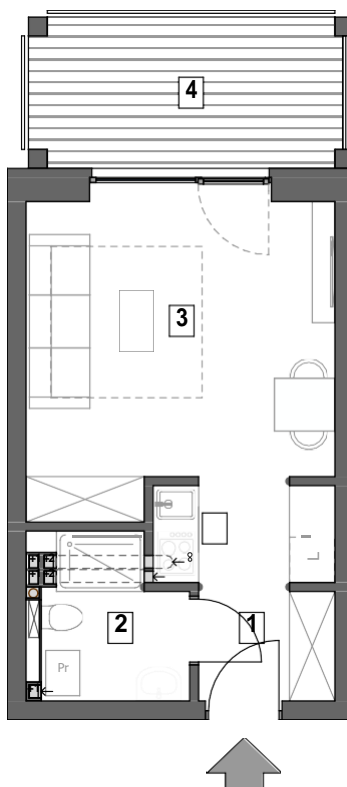

- 1 - przedpokój - 2,50m²
- 2 - łazienka - 3,75 m²
- 3 - pokój dzienny - 18,85m²
- 4 - balkon - 8,28 m²

RZUT PIĘTRA I
SKALA 1 : 500

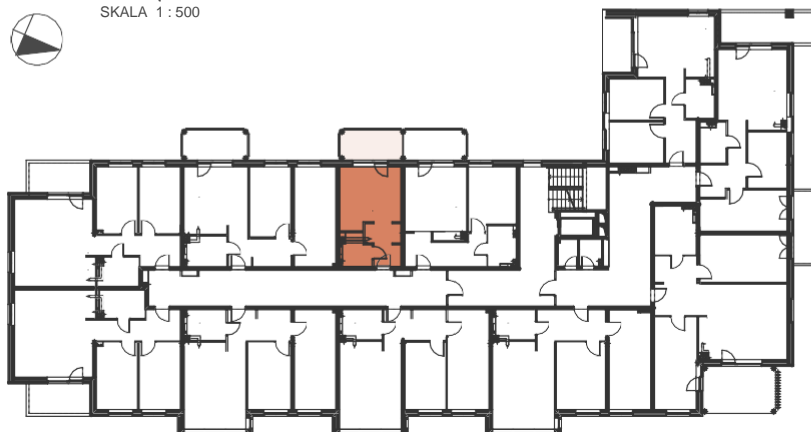

Jerzy Tanajewski BUDEXTAN
Przedsiębiorstwo Budowlane
11-700 Mrągowo, Marcinkowo 156

projekt:  **STUDIO-PROJEKT**
AUTORSKA PRACOWNIA ARCHITEKTONICZNA S.C.
RYSZARD BAK ANNA MIKULSKA-BAK PIOTR MIKULSKI-BAK