

BUDYNEK MIESZKALNY WIELORODZINNY

Mrągowo, ul. Oficerska 29



MIESZKANIE NR 20

kondygnacja+2-PIĘTROI

2 - pokojowe

pow. użytk. - 45,49 m²

balkon - 8,28 m²

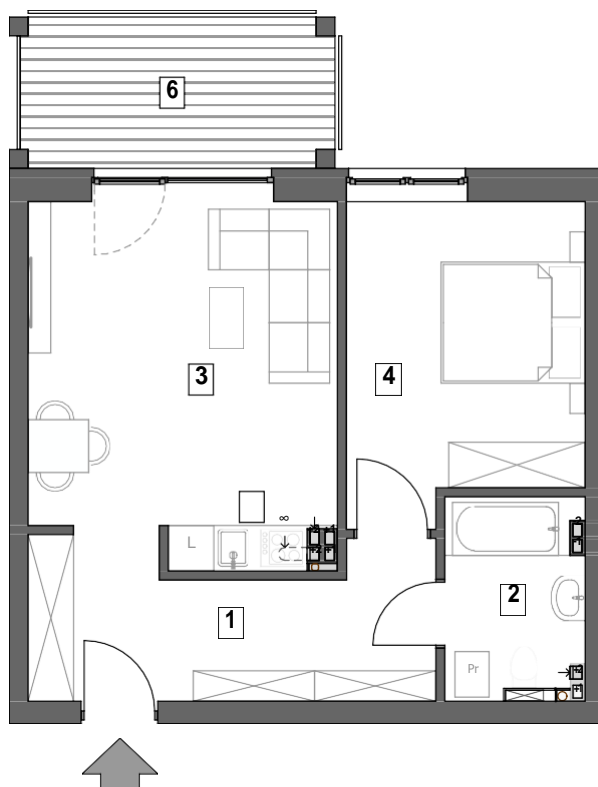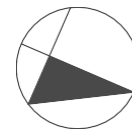


SKALA 1 : 100

1 - przedpokój	- 10,12 m ²
2 - łazienka	- 4,58 m ²
3 - pokój dzienny	- 18,32 m ²
5 - pokój	- 12,56 m ²
6 - balkon	- 8,28 m ²



RZUT PIĘTRA I
SKALA 1 : 500

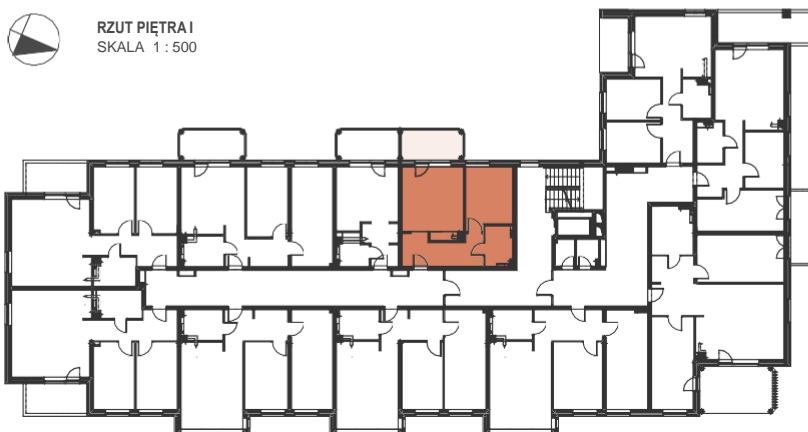

Jerzy Tanajewski BUDEXTAN
Przedsiębiorstwo Budowlane
- deweloper - 11-700 Mrągowo, Marcinkowo 156
STUDIO - PROJEKT
AUTORSKA PRACOWNIA ARCHYTEKTONICZNA S.C.
RYSZARD BĄK ANNA MIKULSKA BĄK PIOTR MIKULSKI BĄK
- projekt -