

BUDYNEK MIESZKALNY WIELORODZINNY

Mragowo, ul. Oficerska 29


MIESZKANIE NR 21

kondygnacja +2-PIĘTROI


3 - pokojowe

pow. użytk. - 52,52 m²

loggia - 6,80 m²

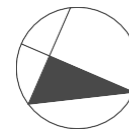

SKALA 1 : 100

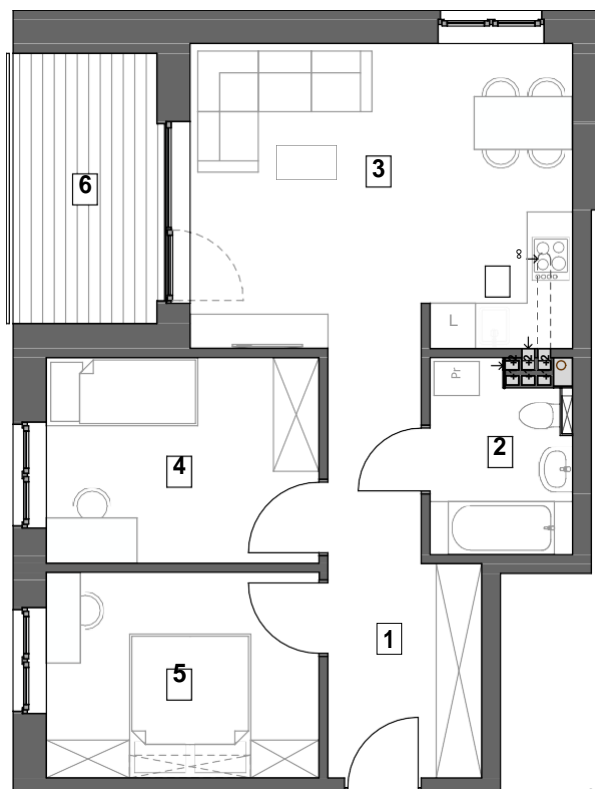

- 1 - przedpokój - 8,99 m²
- 2 - łazienka - 4,38 m²
- 3 - pokój dzienny - 20,06 m²
- 4 - pokój - 9,60 m²
- 5 - pokój - 9,49 m²
- 6 - loggia - 6,80 m²

RZUT PIĘTRA I
SKALA 1 : 500



developer:

Jerzy Tanajewski BUDEXTAN
Przedsiębiorstwo Budowlane

11-700 Mragowo, Marcinkowo 156

projekt:



STUDIO - PROJEKT

AUTORSKA PRACOWNIA ARCHITEKTONICZNA S.C.
RYSZARD BĄK ANNA MIKULSKA-BĄK PIOTR MIKULSKI-BĄK