

BUDYNEK MIESZKALNY WIELORODZINNY

Mragowo, ul. Oficerska 29



MIESZKANIE NR 22

kondygnacja +2 - PIĘTRO I

3 - pokojowe

pow. użytk. - 59,69 m²


balkon - 13,71 m² i 4,10 m²

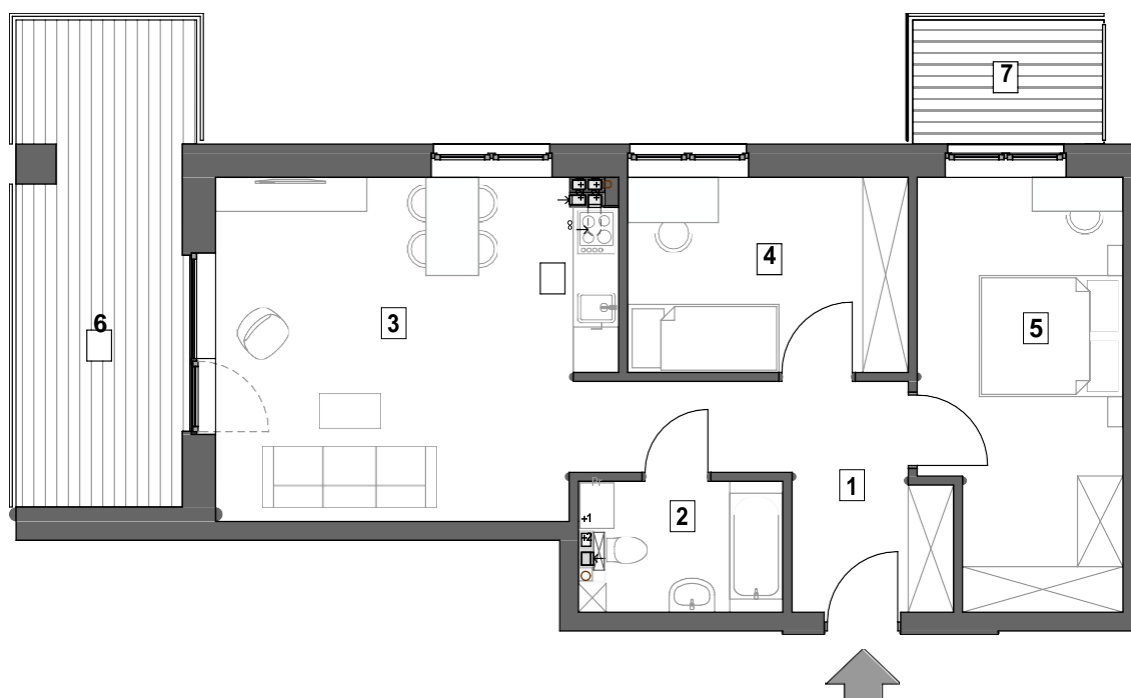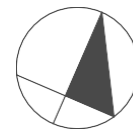

SKALA 1 : 100

1 - przedpokój	- 8,93 m ²
2 - łazienka	- 4,46 m ²
3 - pokój dzienny	- 22,42 m ²
4 - pokój	- 9,43 m ²
5 - pokój	- 14,45 m ²
6 - balkon	- 13,71 m ²
7 - balkon	- 4,10 m ²

RZUT PIĘTRA I
SKALA 1 : 500

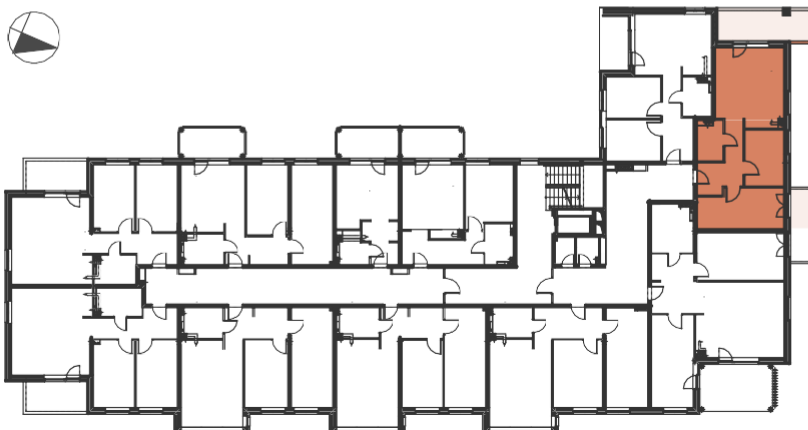

Jerzy Tanajewski BUDEXTAN
Przedsiębiorstwo Budowlane

deweloper: 11-700 Mragowo, Marcinkowo 156

STUDIO - PROJEKT

AUTORSKA PRACOWNIA ARCHITEKTONICZNA S.C.
RYSZARD BĄK ANNA MIKULSKA-BĄK PIOTR MIKULSKI-BĄK

projekt:

