


# BUDYNEK MIESZKALNY WIELORODZINNY


Mragowo, ul. Oficerska 29

## MIESZKANIE NR 37

kondygnacja +3 - PIĘTRO II  
2 - pokojowe z antresolą  
pow. uż. - 41,34 m<sup>2</sup>  
antresola - 20,51 m<sup>2</sup>  
balkon - 13,71 m<sup>2</sup>  
balkon z antresoli - 7,04 m<sup>2</sup>

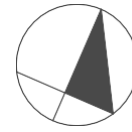


SKALA 1 : 100

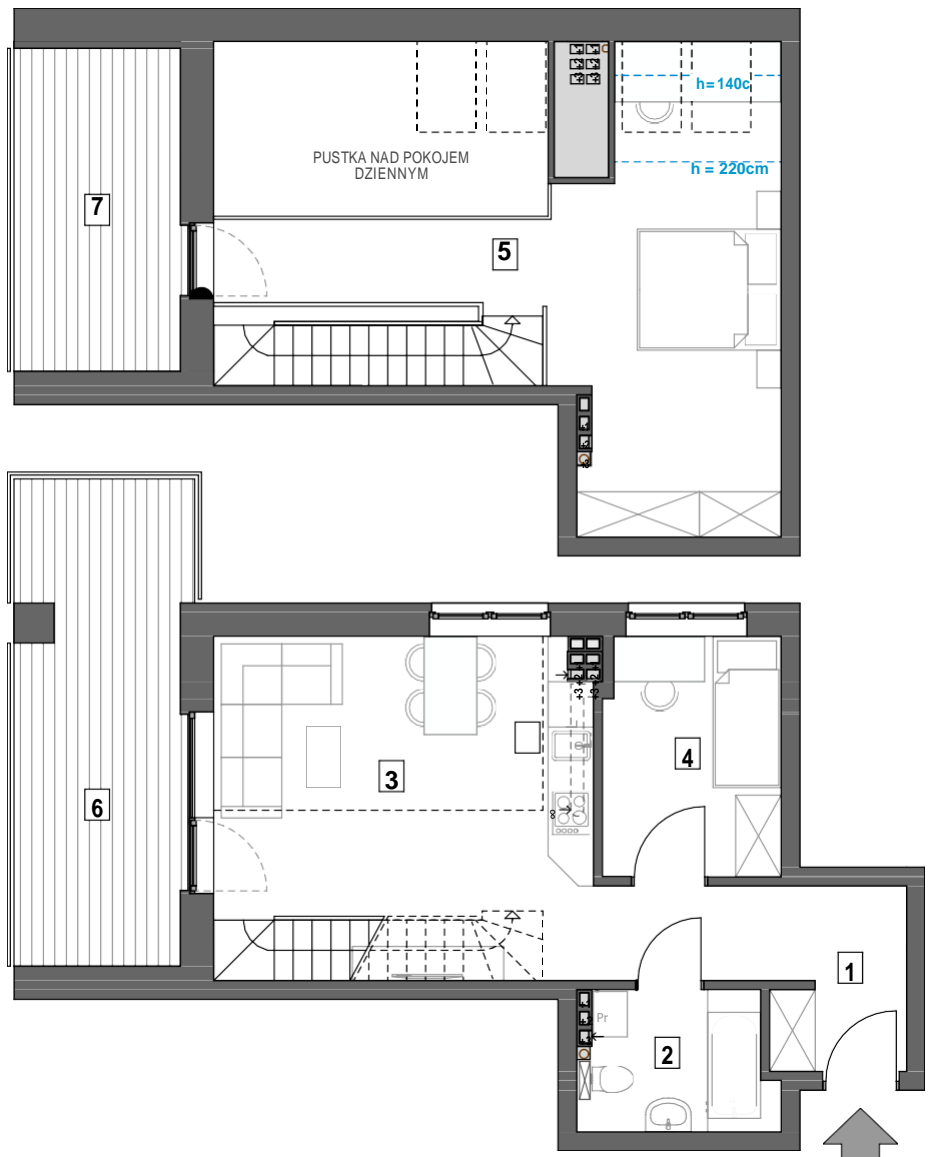


- 1 - przedpokój - 7,05 m<sup>2</sup>
- 2 - łazienka - 4,49 m<sup>2</sup>
- 4 - pokój dzienny - 22,51 m<sup>2</sup>
- 5 - pokój - 7,29 m<sup>2</sup>
- 6 - antresola - 20,51 m<sup>2</sup>
- 7 - balkon - 13,61 m<sup>2</sup>
- 8 - balkon z antresoli - 7,04 m<sup>2</sup>



RZUT PIĘTRA II

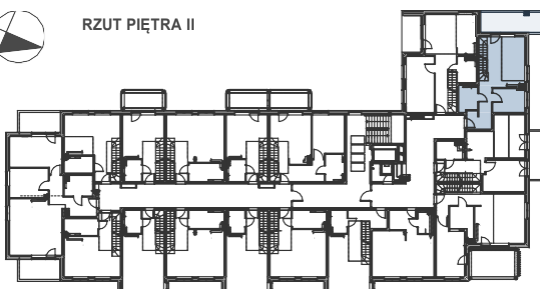

RZUT ANTRESOLI

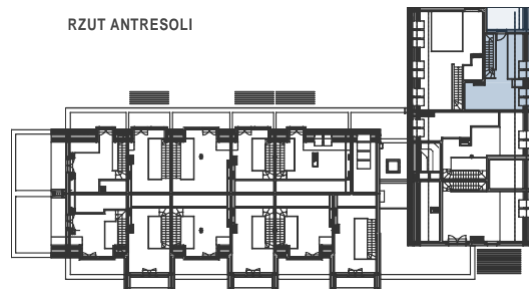

projekt:



**STUDIO-PROJEKT**

AUTORSKA PRACOWNIA ARCHITEKTONICZNA S.C.  
RYSZARD BĄK ANNA MIKULSKA-BĄK PIOTR MIKULSKI-BĄK

developer:

Jerzy Tanajewski BUDEXTAN  
Przedsiębiorstwo Budowlane

11-700 Mragowo, Marcinkowo 156