


# BUDYNEK MIESZKALNY WIELORODZINNY

Mragowo, ul. Oficerska 29,


## MIESZKANIE NR 1

kondygnacja 1NADZIEMNA

PARTER 3 - pokojowe  
pow. uż. - 60,83 m<sup>2</sup>

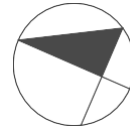

SKALA 1 : 100

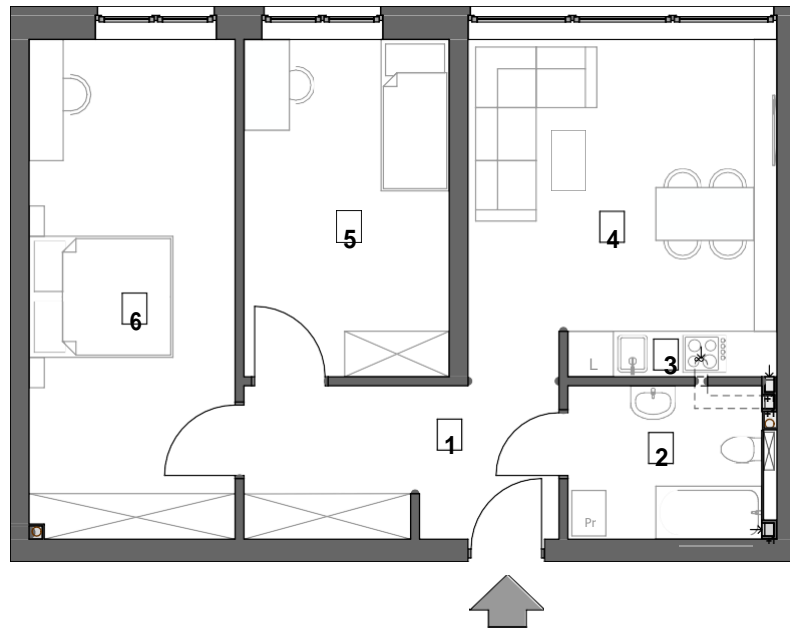

1- przedpokój	- 7,97 m <sup>2</sup>
2- łazienka	- 5,27 m <sup>2</sup>
3, 4- pokój dzienny z aneksem kuch.	- 18,00 m <sup>2</sup>
5- pokój	- 11,86 m <sup>2</sup>
6- pokój	- 17,73 m <sup>2</sup>



RZUT PARTERU  
SKALA 1 : 500



Jerzy Tanajewski BUDEXTAN  
Przedsiębiorstwo Budowlane

develooper: 11-700 Mragowo, Marcinkowo 15b



**STUDIO - PROJEKT**  
AUTORSKA PRACOWNIA ARCHYTEKTONICZNA S.C.  
RYSZARD ŻĄK ANNA MIKULSKA-ŻĄK PIOTR MIKULSKI-ŻĄK