

BUDYNEK MIESZKALNY WIELORODZINNY

Mragowo, ul. Oficerska 29



MIESZKANIE NR 10

kondygnacja +1 - PARTER

3 - pokojowe

pow. użytk. - 81,81 m²

taras - 14,94 m²

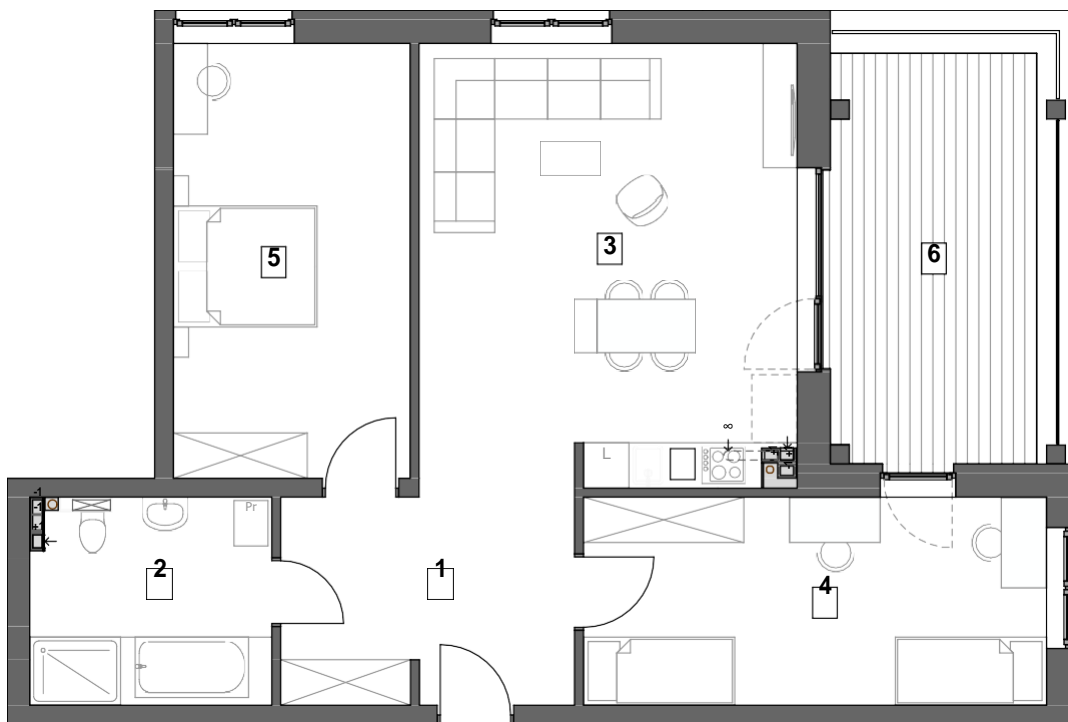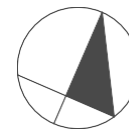

SKALA 1 : 100

- 1 - przedpokój - 10,18 m²
- 2 - łazienka - 8,35 m²
- 3 - pokój z aneksem - 28,93 m²
- 4 - pokój - 17,73 m²
- 5 - pokój - 16,62 m²
- 6 - balkon - 14,94 m²

RZUT PARTERU
SKALA 1 : 500



Jerzy Tanajewski BUDEXTAN
Przedsiębiorstwo Budowlane
11-700 Mragowo, Marcinkowo 156

developer:



projekt:

STUDIO -PROJEKT
AUTORSKA PRACOWNIA ARCHYTEKTONICZNA S.C.
RYSZARD BAK ANNA MIKULSKA-BAK PIOTR MIKULSKI-BAK