

BUDYNEK MIESZKALNY WIELORODZINNY

Mragowo, ul. Oficerska 29,


MIESZKANIE NR 3

kondygnacja 1 nadziemna


PARTER 3 - pokojowe

pow. uż. - 67,59 m²

taras - 11,61 m²

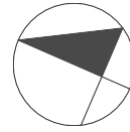


SKALA 1 : 100

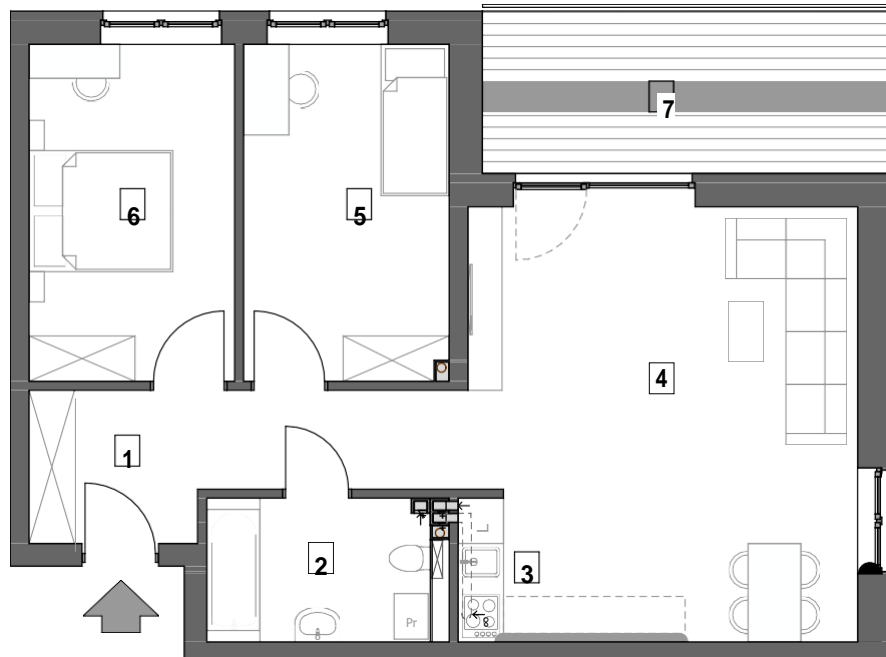

- 1- przedpokój - 8,89m²
- 2- łazienka - 5,68 m²
- 3,4- pokój z aneksem kuch. 29,36 m²
- 5- pokój - 11,81 m²
- 6- pokój - 11,85 m²

RZUT PARTERU
SKALA 1 : 500

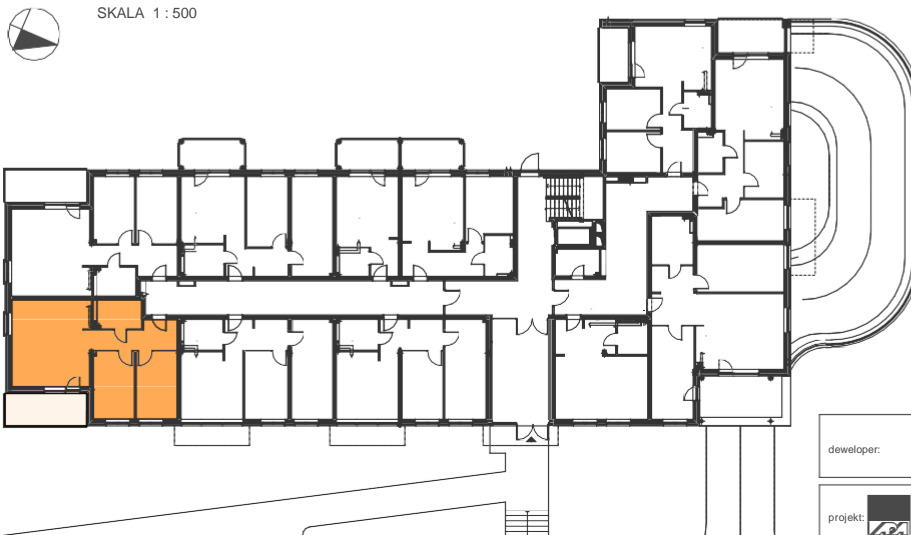

Jerzy Tanajewski BUDEXTAN
Przedsiębiorstwo Budowlane

deweloper: 11-700 Mragowo, Marcinkowo 156

projekt: **STUDIO - PROJEKT**
AUTORSKA PRACOWNIA ARCHYTEKTONICZNA S.C.
RYSZARD BĄK ANNA MIKULSKA-BĄK PIOTR MIKULSKI-BĄK