

# BUDYNEK MIESZKALNY WIELORODZINNY

Mragowo, ul. Oficerska 29,


## MIESZKANIE NR 5

Kondygnacja 1 nadziemna


PARTER 3 - pokojowe

pow. użytk. - 61,09 m<sup>2</sup>

balkon - 8,54 m<sup>2</sup>

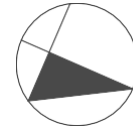


SKALA 1 : 100

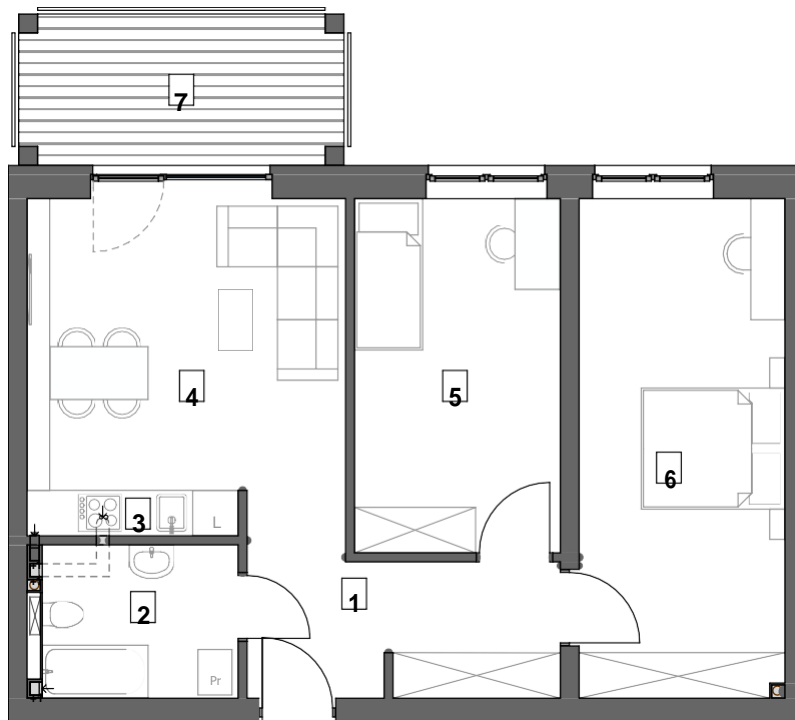

1- przedpokój	- 7,15 m <sup>2</sup>
2- łazienka	- 5,32 m <sup>2</sup>
3, 4- pokój z aneksem kuch.	18,97 m <sup>2</sup>
5- pokój dzienny	- 12,32 m <sup>2</sup>
6- pokój	- 17,33 m <sup>2</sup>

RZUT PARTERU  
SKALA 1 : 500

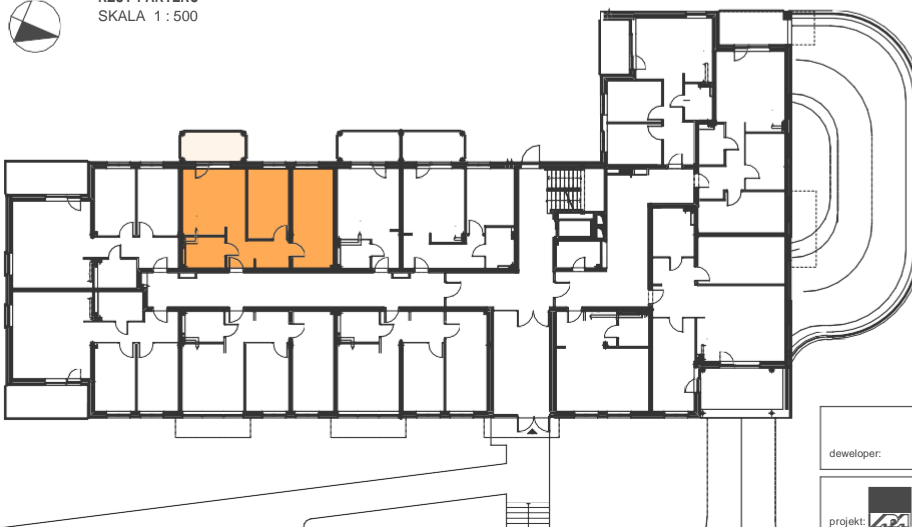

Jerzy Tanajewski BUDEXTAN  
Przedsiębiorstwo Budowlane  
deweloper: 11-700 Mragowo, Marcinkowo 156

projekt:  **STUDIO - PROJEKT**  
AUTORSKA PRACOWNIA ARCHYTEKTONICZNA S.C.  
RYSZARD BAK ANNA MIKULSKA-BAK PIOTR MIKULSKI-BAK