

BUDYNEK MIESZKALNY WIELORODZINNY

Mrągowo, ul. Oficerska 29


MIESZKANIE NR 6

kondygnacja 1 - PARTER


1 - pokojowe

pow. użytk. - 25,74 m²

balkon - 8,28 m²

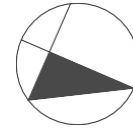


SKALA 1 : 100

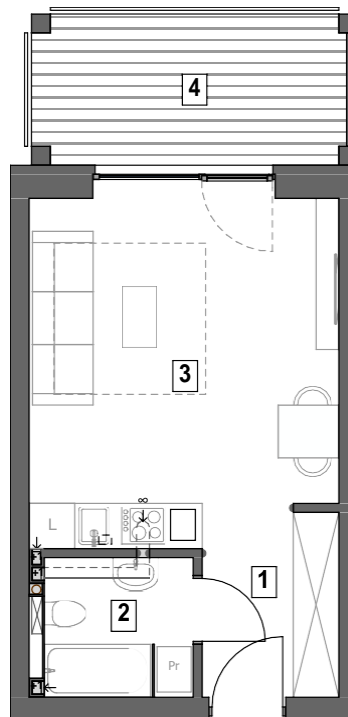

1 -przedpokój	- 4,10m ²
2 -łazienka	- 3,70 m ²
3 -pokój dzienny z aneksem kuch. -	17,94 m ²
4- balkon	- 8,28 m ²



RZUT PARTERU
SKALA 1 : 500

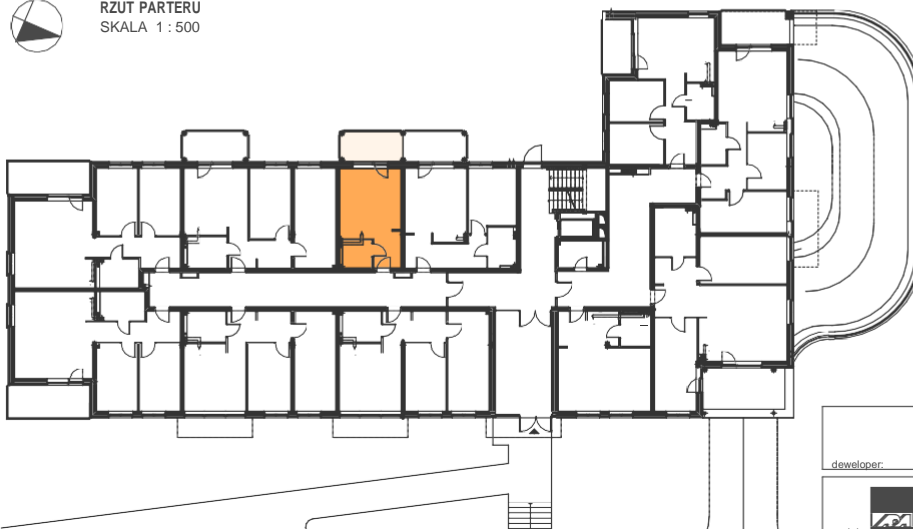

Jerzy Tanajewski BUDEXTAN
Przedsiębiorstwo Budowlane
developer: 11-700 Mrągowo, Marcinkowo 156

projekt:  **STUDIO -PROJEKT**
AUTORSKA PRACOWNIA ARCHITEKTONICZNA S.C.
RYSZARD BAK ANNA MIKULSKA-BAK PIOTR MIKULSKI-BAK