

BUDYNEK MIESZKALNY WIELORODZINNY

Mragowo, ul. Oficerska,



MIESZKANIE NR 9

kondygnacja +1 - PARTER

3 - pokojowe


pow. użytk. - 59,59 m²

taras - 9,33 m²

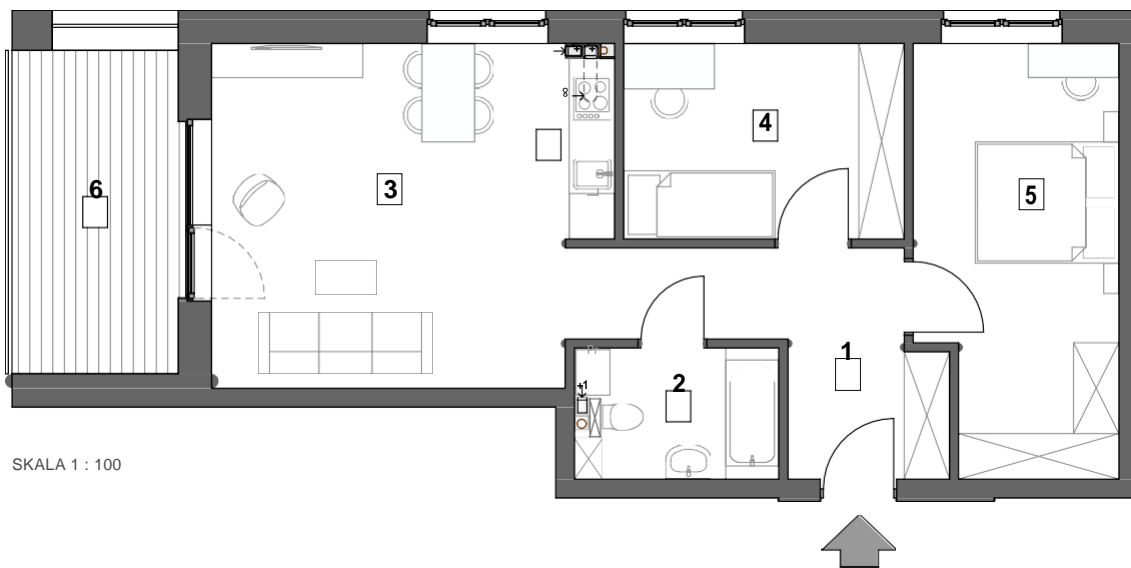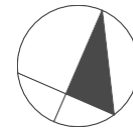

SKALA 1 : 100

1 - przedpokój	- 8,77 m ²
2 - łazienka	- 4,44 m ²
3 - pokój z aneksem	- 22,57 m ²
4 - pokój	- 9,38 m ²
5 - pokój	- 14,43 m ²
6 - taras	- 9,33 m ²

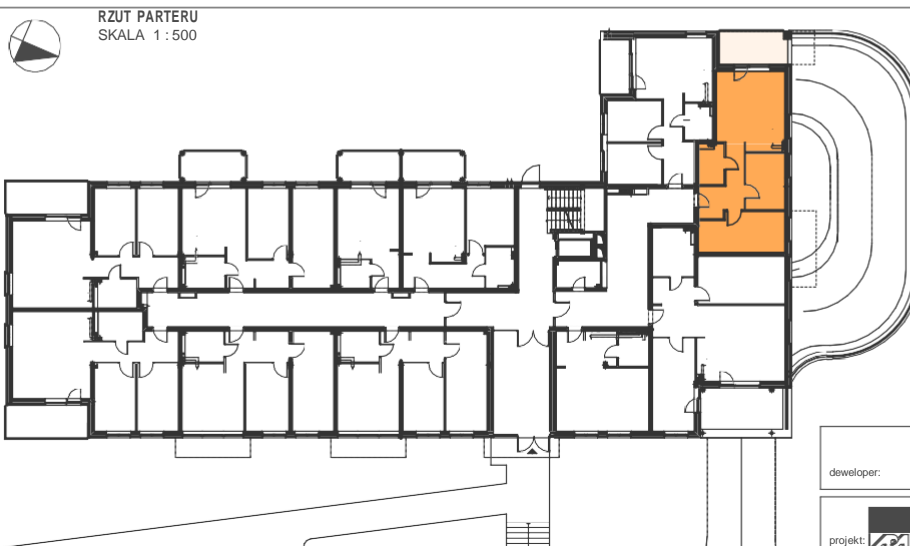

RZUT PARTERU
SKALA 1 : 500

Jerzy Tanajewski BUDEXTAN
Przedsiębiorstwo Budowlane
deweloper: 11-700 Mragowo, Marcinkowo 156

projekt:  **STUDIO -PROJEKT**
AUTORSKA PRACOWNIA ARCHYTEKTONICZNA S.C.
RYSZARD BAK ANNA MIKULSKA-BAK PIOTR MIKULSKI-BAK