

# BUDYNEK MIESZKALNY WIELORODZINNY


Mragowo, ul. Oficerska 29

## MIESZKANIE NR 13


kondygnacja +2 - PIĘTRO I

3 - pokojowe

pow. użytk. - 69,65 m<sup>2</sup>

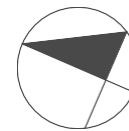


SKALA 1 : 100

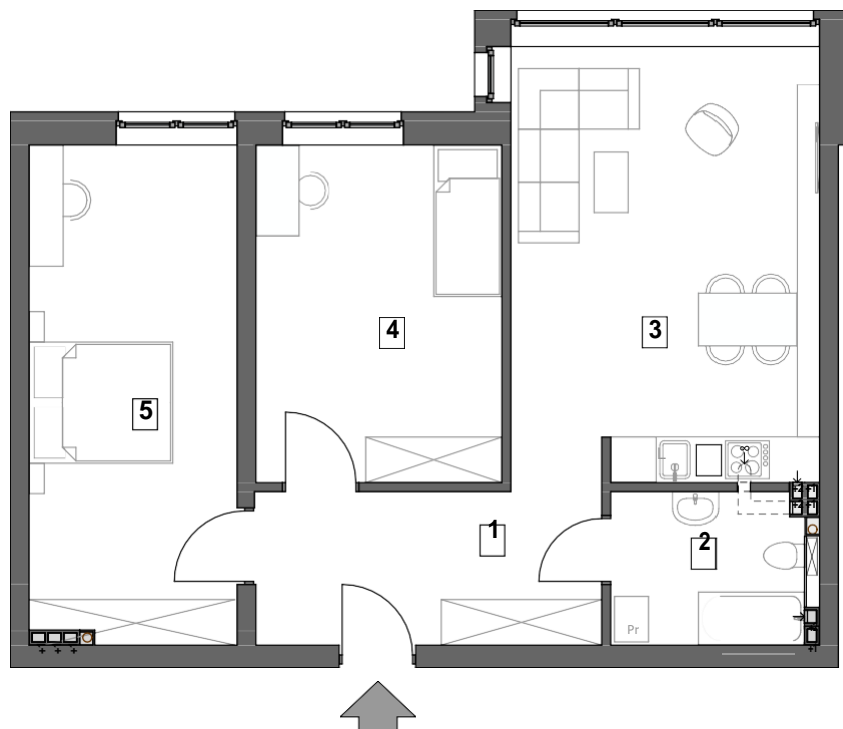

1 - przedpokój	- 9,25m <sup>2</sup>
2 - łazienka	- 5,28 m <sup>2</sup>
3 - pokój dzienny z aneksem	- 23,13m <sup>2</sup>
4 - pokój	- 14,23m <sup>2</sup>
5 - pokój	- 17,76m <sup>2</sup>



RZUT PIĘTRA I  
SKALA 1 : 500

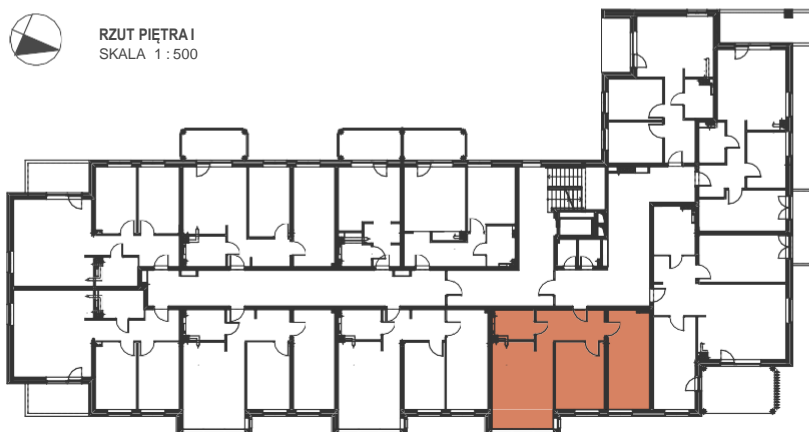

Jerzy Tanajewski BUDEX TAN  
Przedsiębiorstwo Budowlane

deweloper: 11-700 Mragowo, Marcinkowo 156



**STUDIO - PROJEKT**

AUTORSKA PRACOWNIA ARCHYTEKTONICZNA S.C.  
RYSZARD BAŁ ANNA MIKULSKA-BAŁ PIOTR MIKULSKI-BAŁ

projekt: